


- = reserviert
- = frei
- = verkauft

▼ = noch nicht Bestandteil des Liegenschaftskatasters!

Stand: 08.04.2024

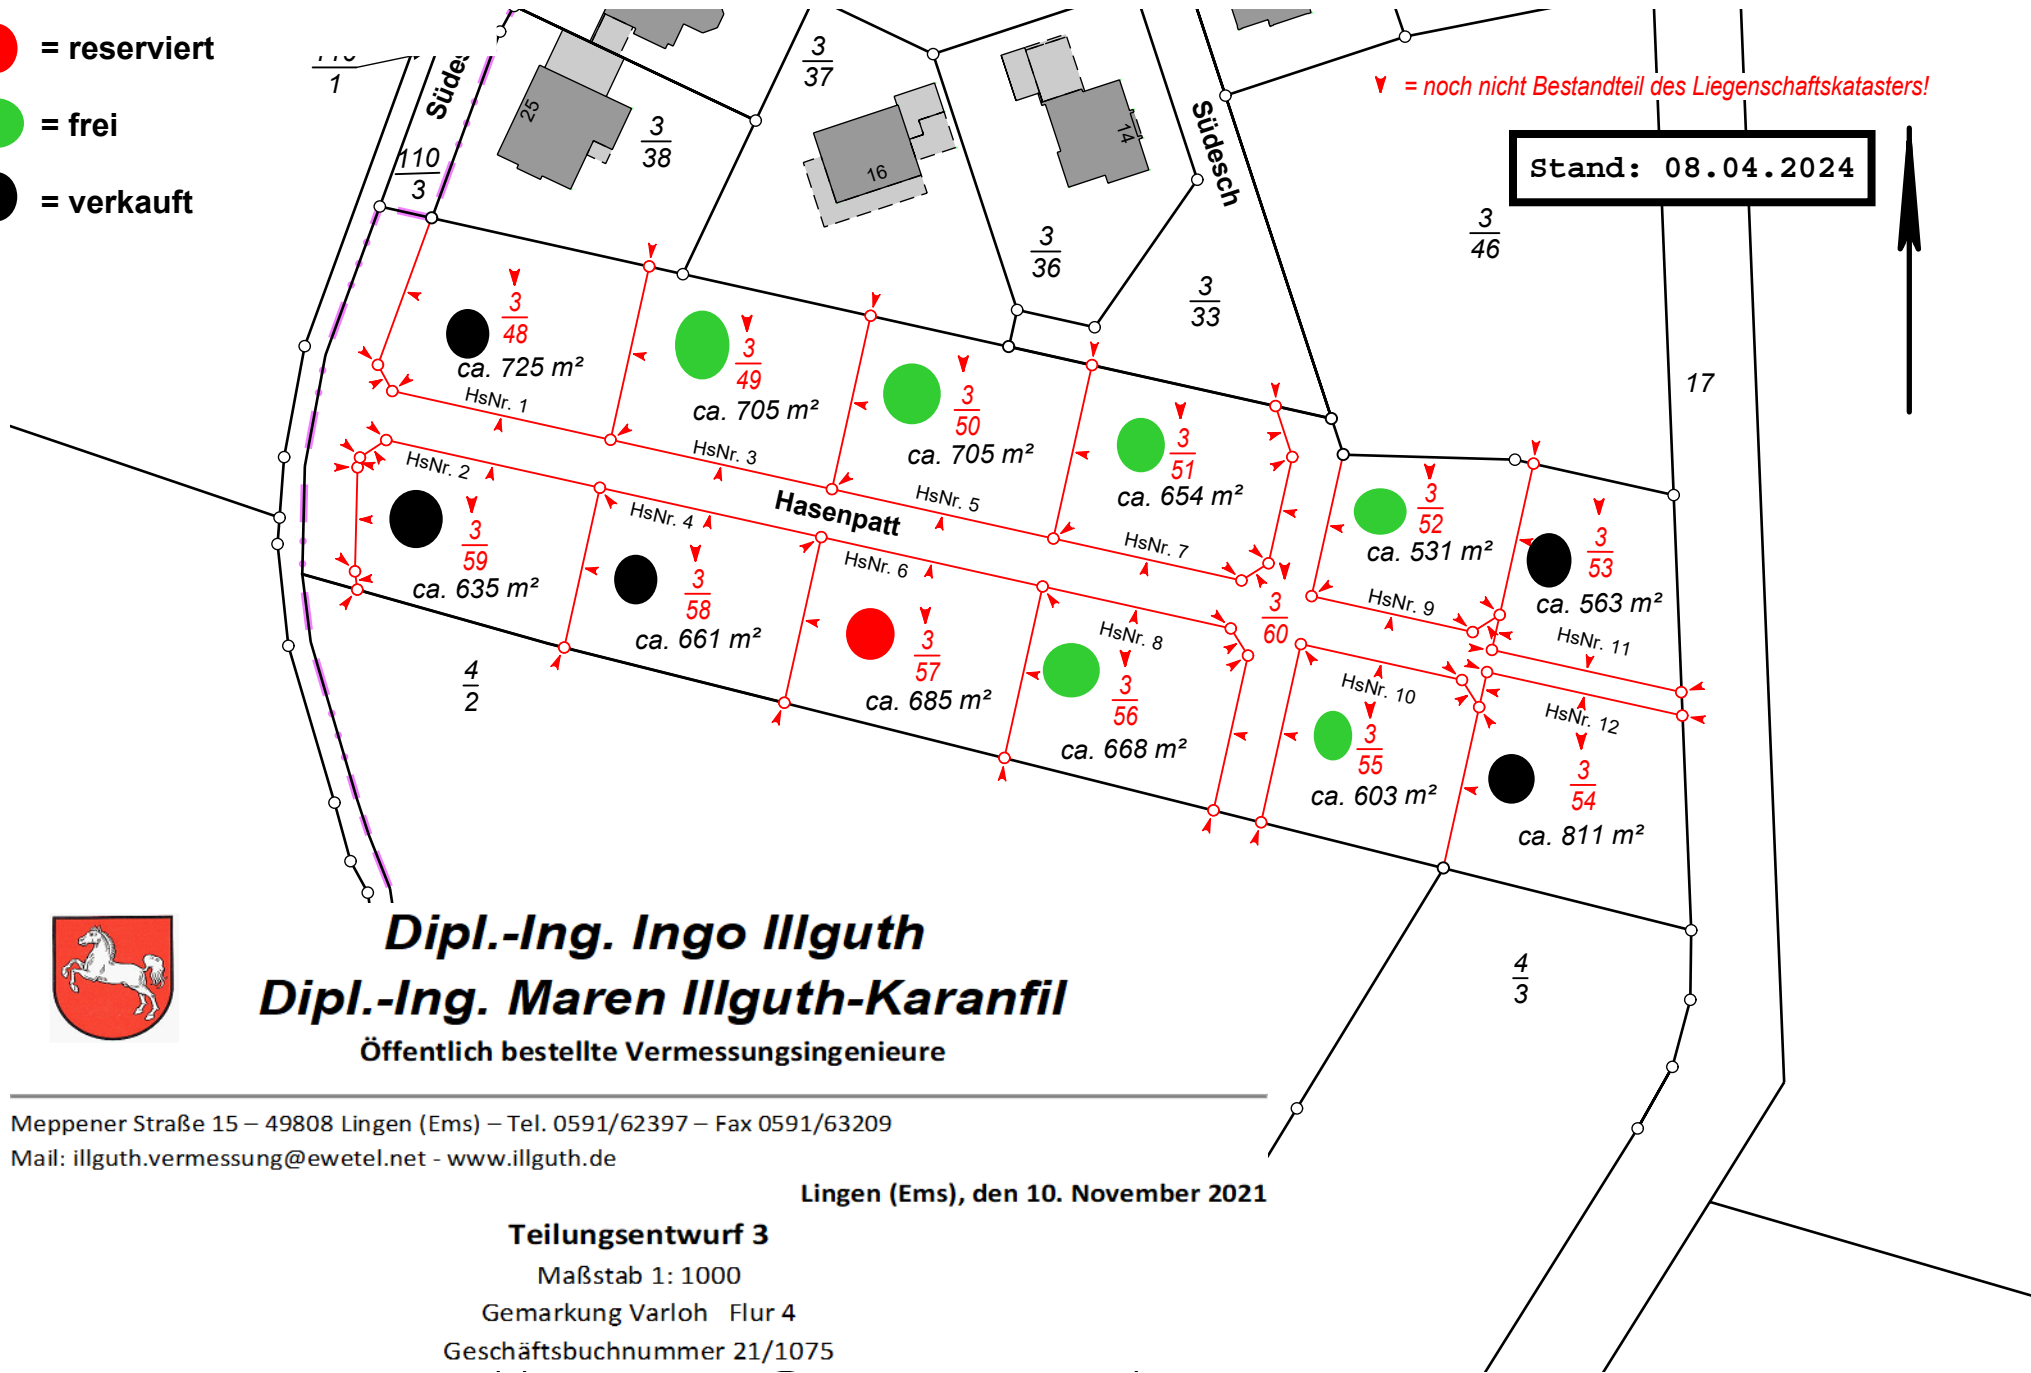

Dipl.-Ing. Ingo Illguth
Dipl.-Ing. Maren Illguth-Karanfil
 Öffentlich bestellte Vermessungsingenieure

Meppener Straße 15 – 49808 Lingen (Ems) – Tel. 0591/62397 – Fax 0591/63209
 Mail: illguth.vermessung@ewetel.net - www.illguth.de

Lingen (Ems), den 10. November 2021

Teilungsentwurf 3
 Maßstab 1: 1000
 Gemarkung Varloh Flur 4
 Geschäftsbuchnummer 21/1075