


A22003-2
 Anlage zum Notarvertrag
 Groß Hesepe
 Flur 8
 vorläufige Flst.-Nr. 62/4 bis 62/7
 Maßstab: 1:2000

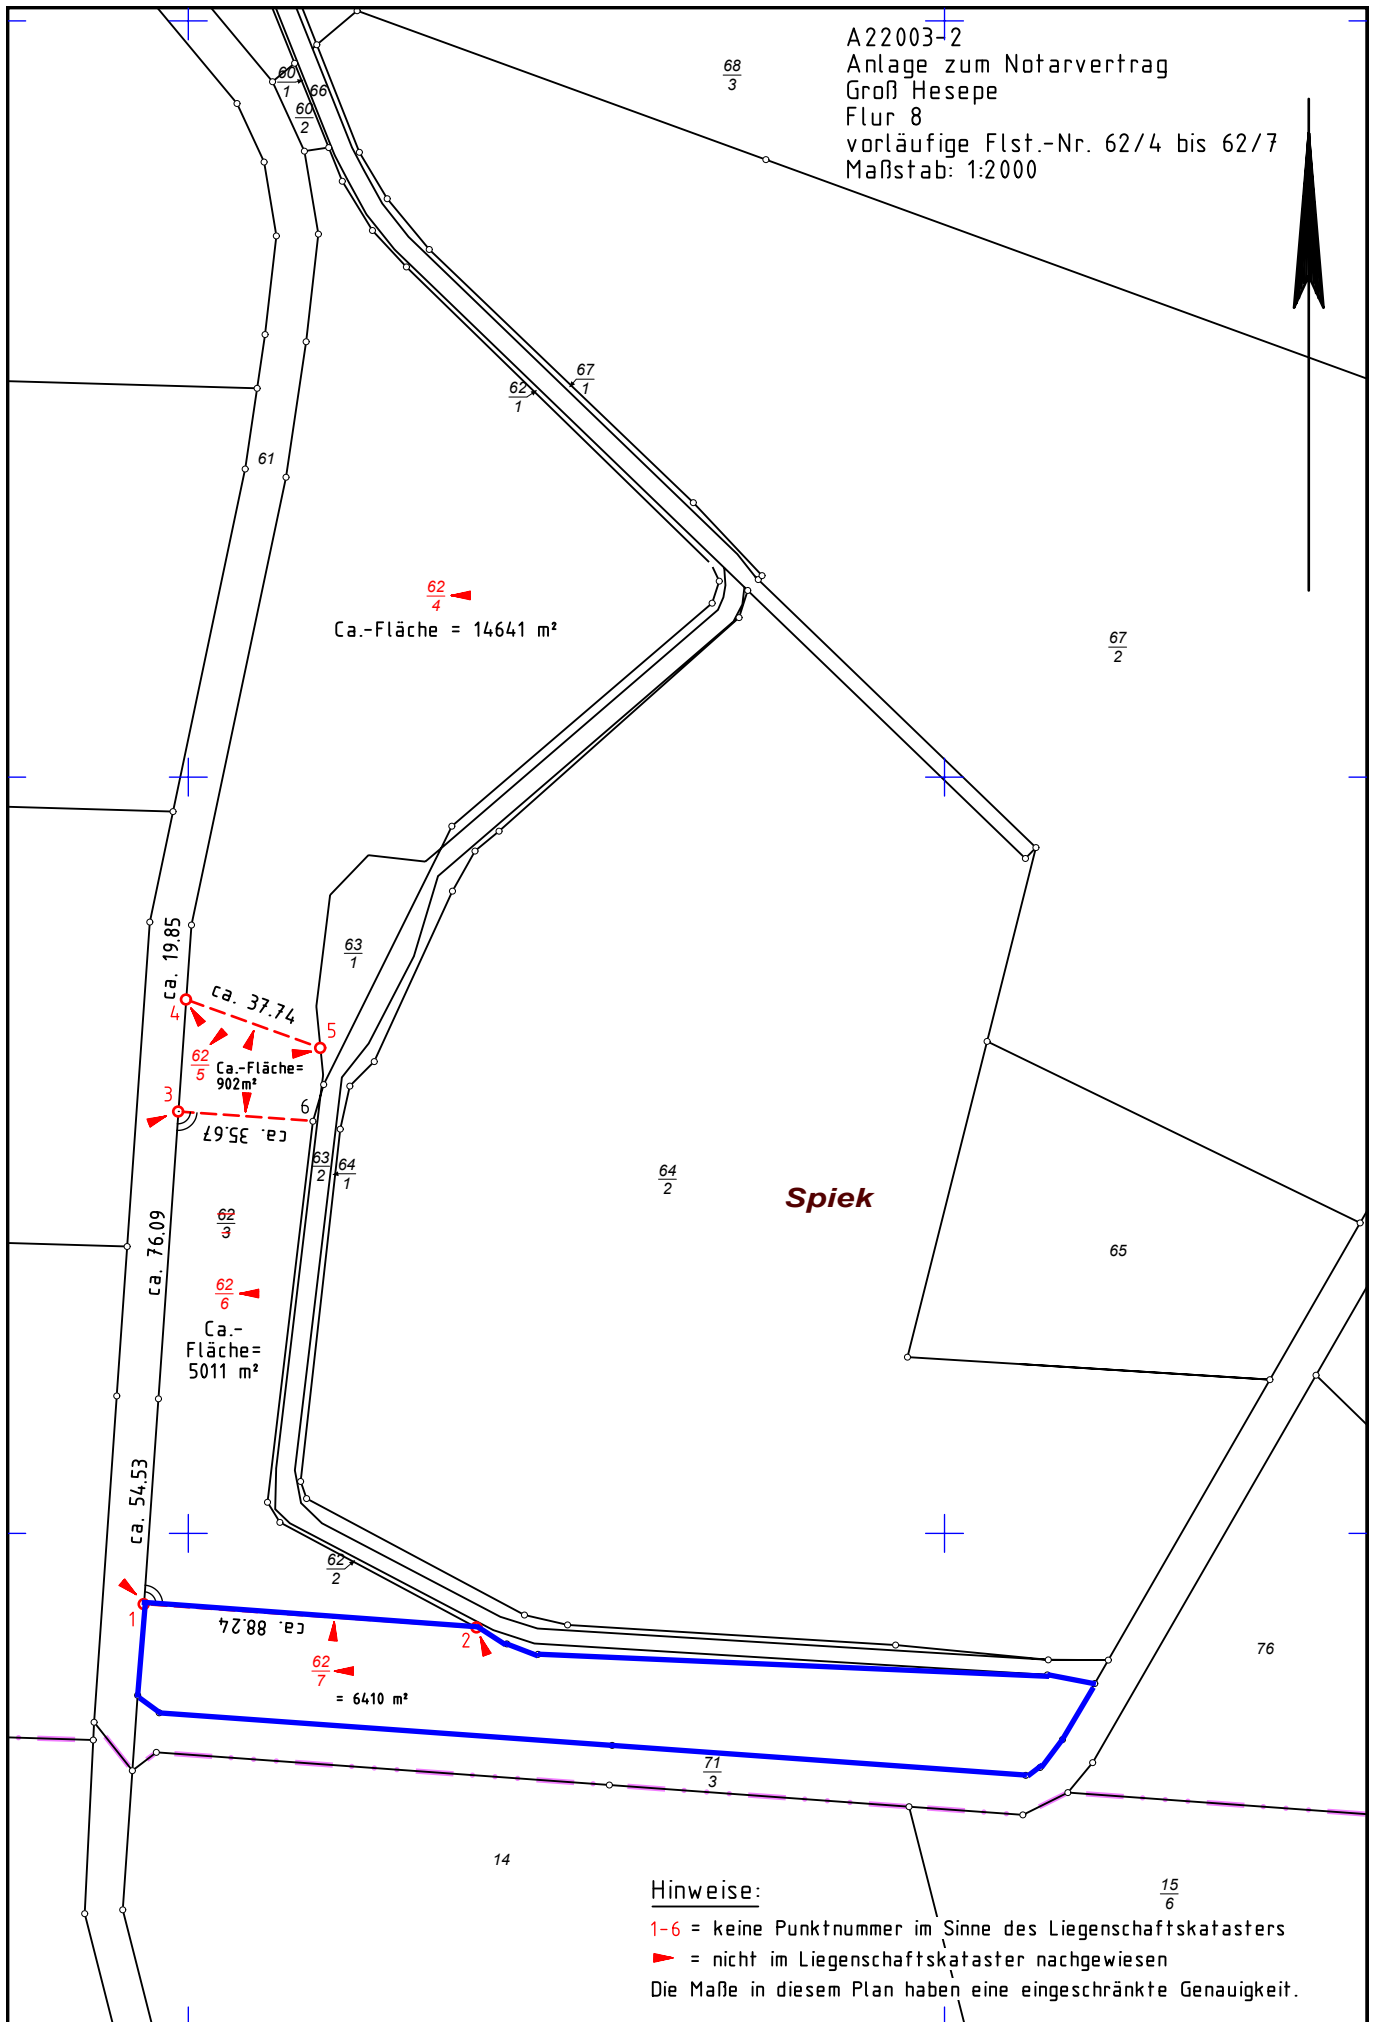

Hinweise:

1-6 = keine Punktnummer im Sinne des Liegenschaftskatasters

▶ = nicht im Liegenschaftskataster nachgewiesen

Die Maße in diesem Plan haben eine eingeschränkte Genauigkeit.