


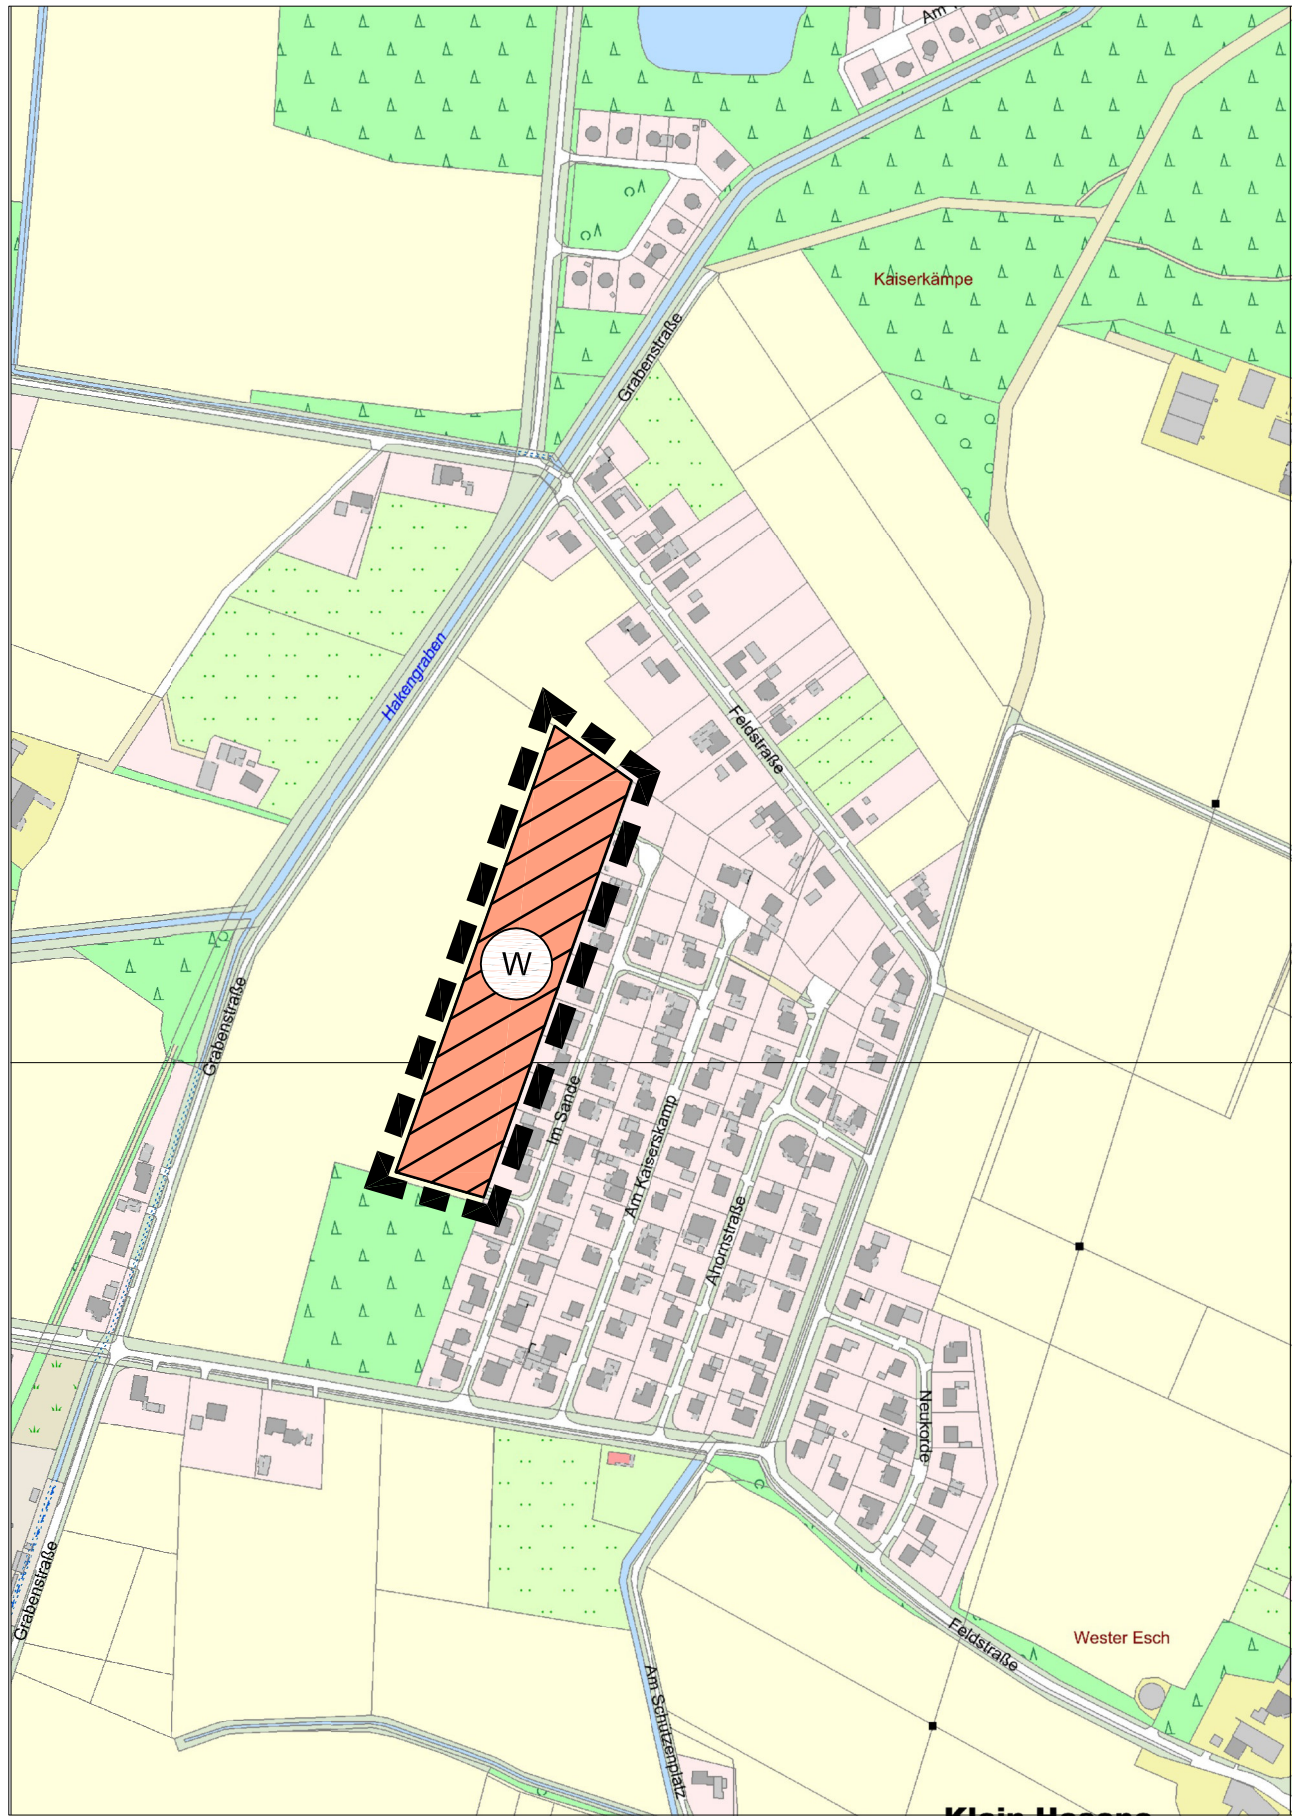

Gemeinde Geeste

92. Änderung des Flächennutzungsplanes

Präambel


Aufgrund des § 1 Abs. 3 und des § 6 des Baugesetzbuches (BauGB) i.V. mit § 58 des Nds. Kommunalverfassungsgesetzes (NKomVG) hat der Rat der Gemeinde Geeste diese 92. Flächennutzungsplanänderung, bestehend aus der Planzeichnung und der Begründung mit Umweltbericht, beschlossen.

Geeste, den ____.

Der Bürgermeister


Planzeichenerklärung

1. Art der baulichen Nutzung

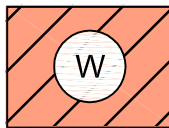

Wohnbauflächen
(§ 1 Abs. 1 Nr.1 BauNVO)

2. Sonstige Planzeichen

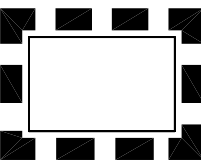

Grenze des räumlichen Geltungsbereichs

Verfahrensvermerke

Der Verwaltungsausschuss der Gemeinde Geeste hat in seiner Sitzung am ____ die Aufstellung dieser 92. Änderung des Flächennutzungsplanes nebst Begründung mit Umweltbericht beschlossen.
Der Aufstellungsbeschluss ist gemäß § 2 Abs. 1 BauGB am ____ ortsüblich bekanntgemacht worden.

Geeste, den ____.

Der Bürgermeister

Diese Flächennutzungsplanänderung wurde ausgearbeitet von der:
Gemeinde Geeste
Fachbereich IV Planen und Bauen
Am Rathaus 3, 49744 Geeste

Geeste, den ____.

Der Bürgermeister

Der Verwaltungsausschuss der Gemeinde Geeste hat in seiner Sitzung am ____ dem Entwurf dieser Flächennutzungsplanänderung nebst Begründung mit Umweltbericht zugestimmt und die öffentliche Auslegung gem. § 3 Abs. 2 BauGB beschlossen.

Ort und Dauer der öffentlichen Auslegung wurden am ____ ortsüblich bekannt gemacht.

Der Entwurf dieser Flächennutzungsplanänderung nebst Begründung mit Umweltbericht haben vom ____ bis ____ gem. § 3 Abs. 2 BauGB öffentlich ausgelegt.

Geeste, den ____.

Der Bürgermeister

Der Rat der Gemeinde Geeste hat nach Prüfung der Bedenken und Anregungen gemäß §§ 3 u. 4 BauGB diese Flächennutzungsplanänderung nebst Begründung mit Umweltbericht in seiner Sitzung am ____ als Satzung sowie die Begründung beschlossen.

Geeste, den ____.

Der Bürgermeister

Die Erteilung der Genehmigung dieser 92. Flächennutzungsplanänderung ist gemäß § 6 Abs. 5 BauGB am ____ im Amtsblatt Nr. ____ für den Landkreis Emsland bekannt gemacht worden.

Die 92. Änderung des Flächennutzungsplanes ist damit am ____ wirksam geworden.

Geeste, den ____.

Der Bürgermeister

Innerhalb eines Jahres nach Inkrafttreten dieser Flächennutzungsplanänderung ist eine Verletzung der in § 215 Abs. 1 Nr. 1 bis 3 genannten Vorschriften beim Zustandekommen dieser Flächennutzungsplanänderung nicht geltend gemacht worden.


Geeste, den ____.

Der Bürgermeister

Die 92. Änderung des Flächennutzungsplanes ist mit Verfügung (AZ.: ____ - ____ - ____ / ____) vom heutigen Tage gemäß § 6 BauGB genehmigt.

Meppen, den ____.

Landkreis Emsland
Der Landrat

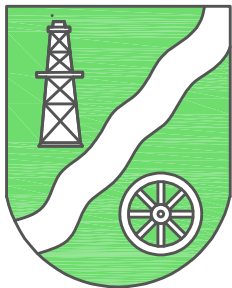

GEMEINDE GEESTE

92. Änderung des Flächennutzungsplanes der Gemeinde Geeste Ortsteil Kl. Hesepe "Westlich im Sande"

- Entwurf -

Aufgestellt:
Gezeichnet: Ca

Gemeinde Geeste
Fachbereich IV Planen und Bauen
Am Rathaus 3
49744 Geeste

Maßstab: 1: 5000