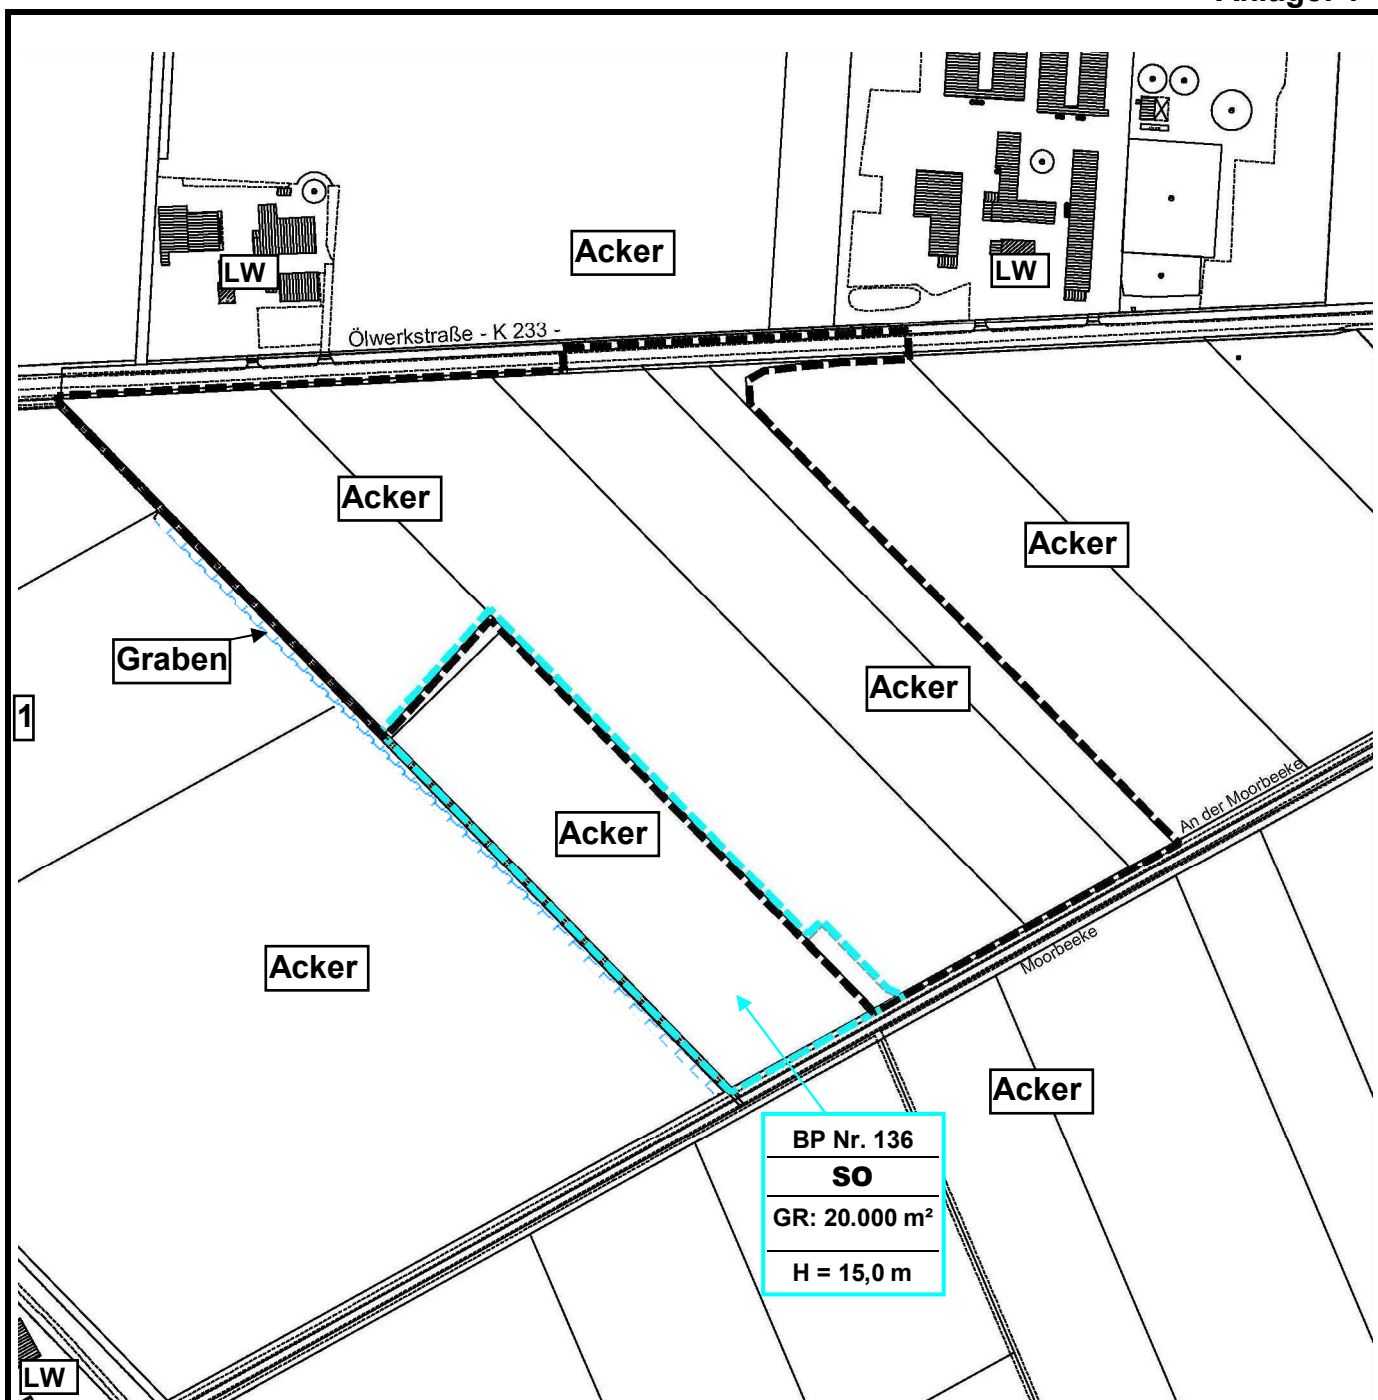


**Legende:**

- Geltungsbereich Bebauungsplan Nr. 28
- Geltungsbereich Bebauungsplan Nr. 136
- LW** Landwirtschaftliche Hofstelle
- ~~~~~ Graben
- 1 Stallanlage

Festsetzungen im Bebauungsplan Nr. 136:

- SO Sondergebiet, hier: Biomethan- Erzeugungsanlage
- GR Grundfläche mit Flächenangabe
- H maximale Gebäudehöhe

Gemeinde Geeste

Anlage 1
der Begründung zum
Bebauungsplan Nr. 28

**Örtliche Gegebenheiten
und Festsetzungen im
B.-Plan Nr. 136**

M ca. 1 : 5.000