


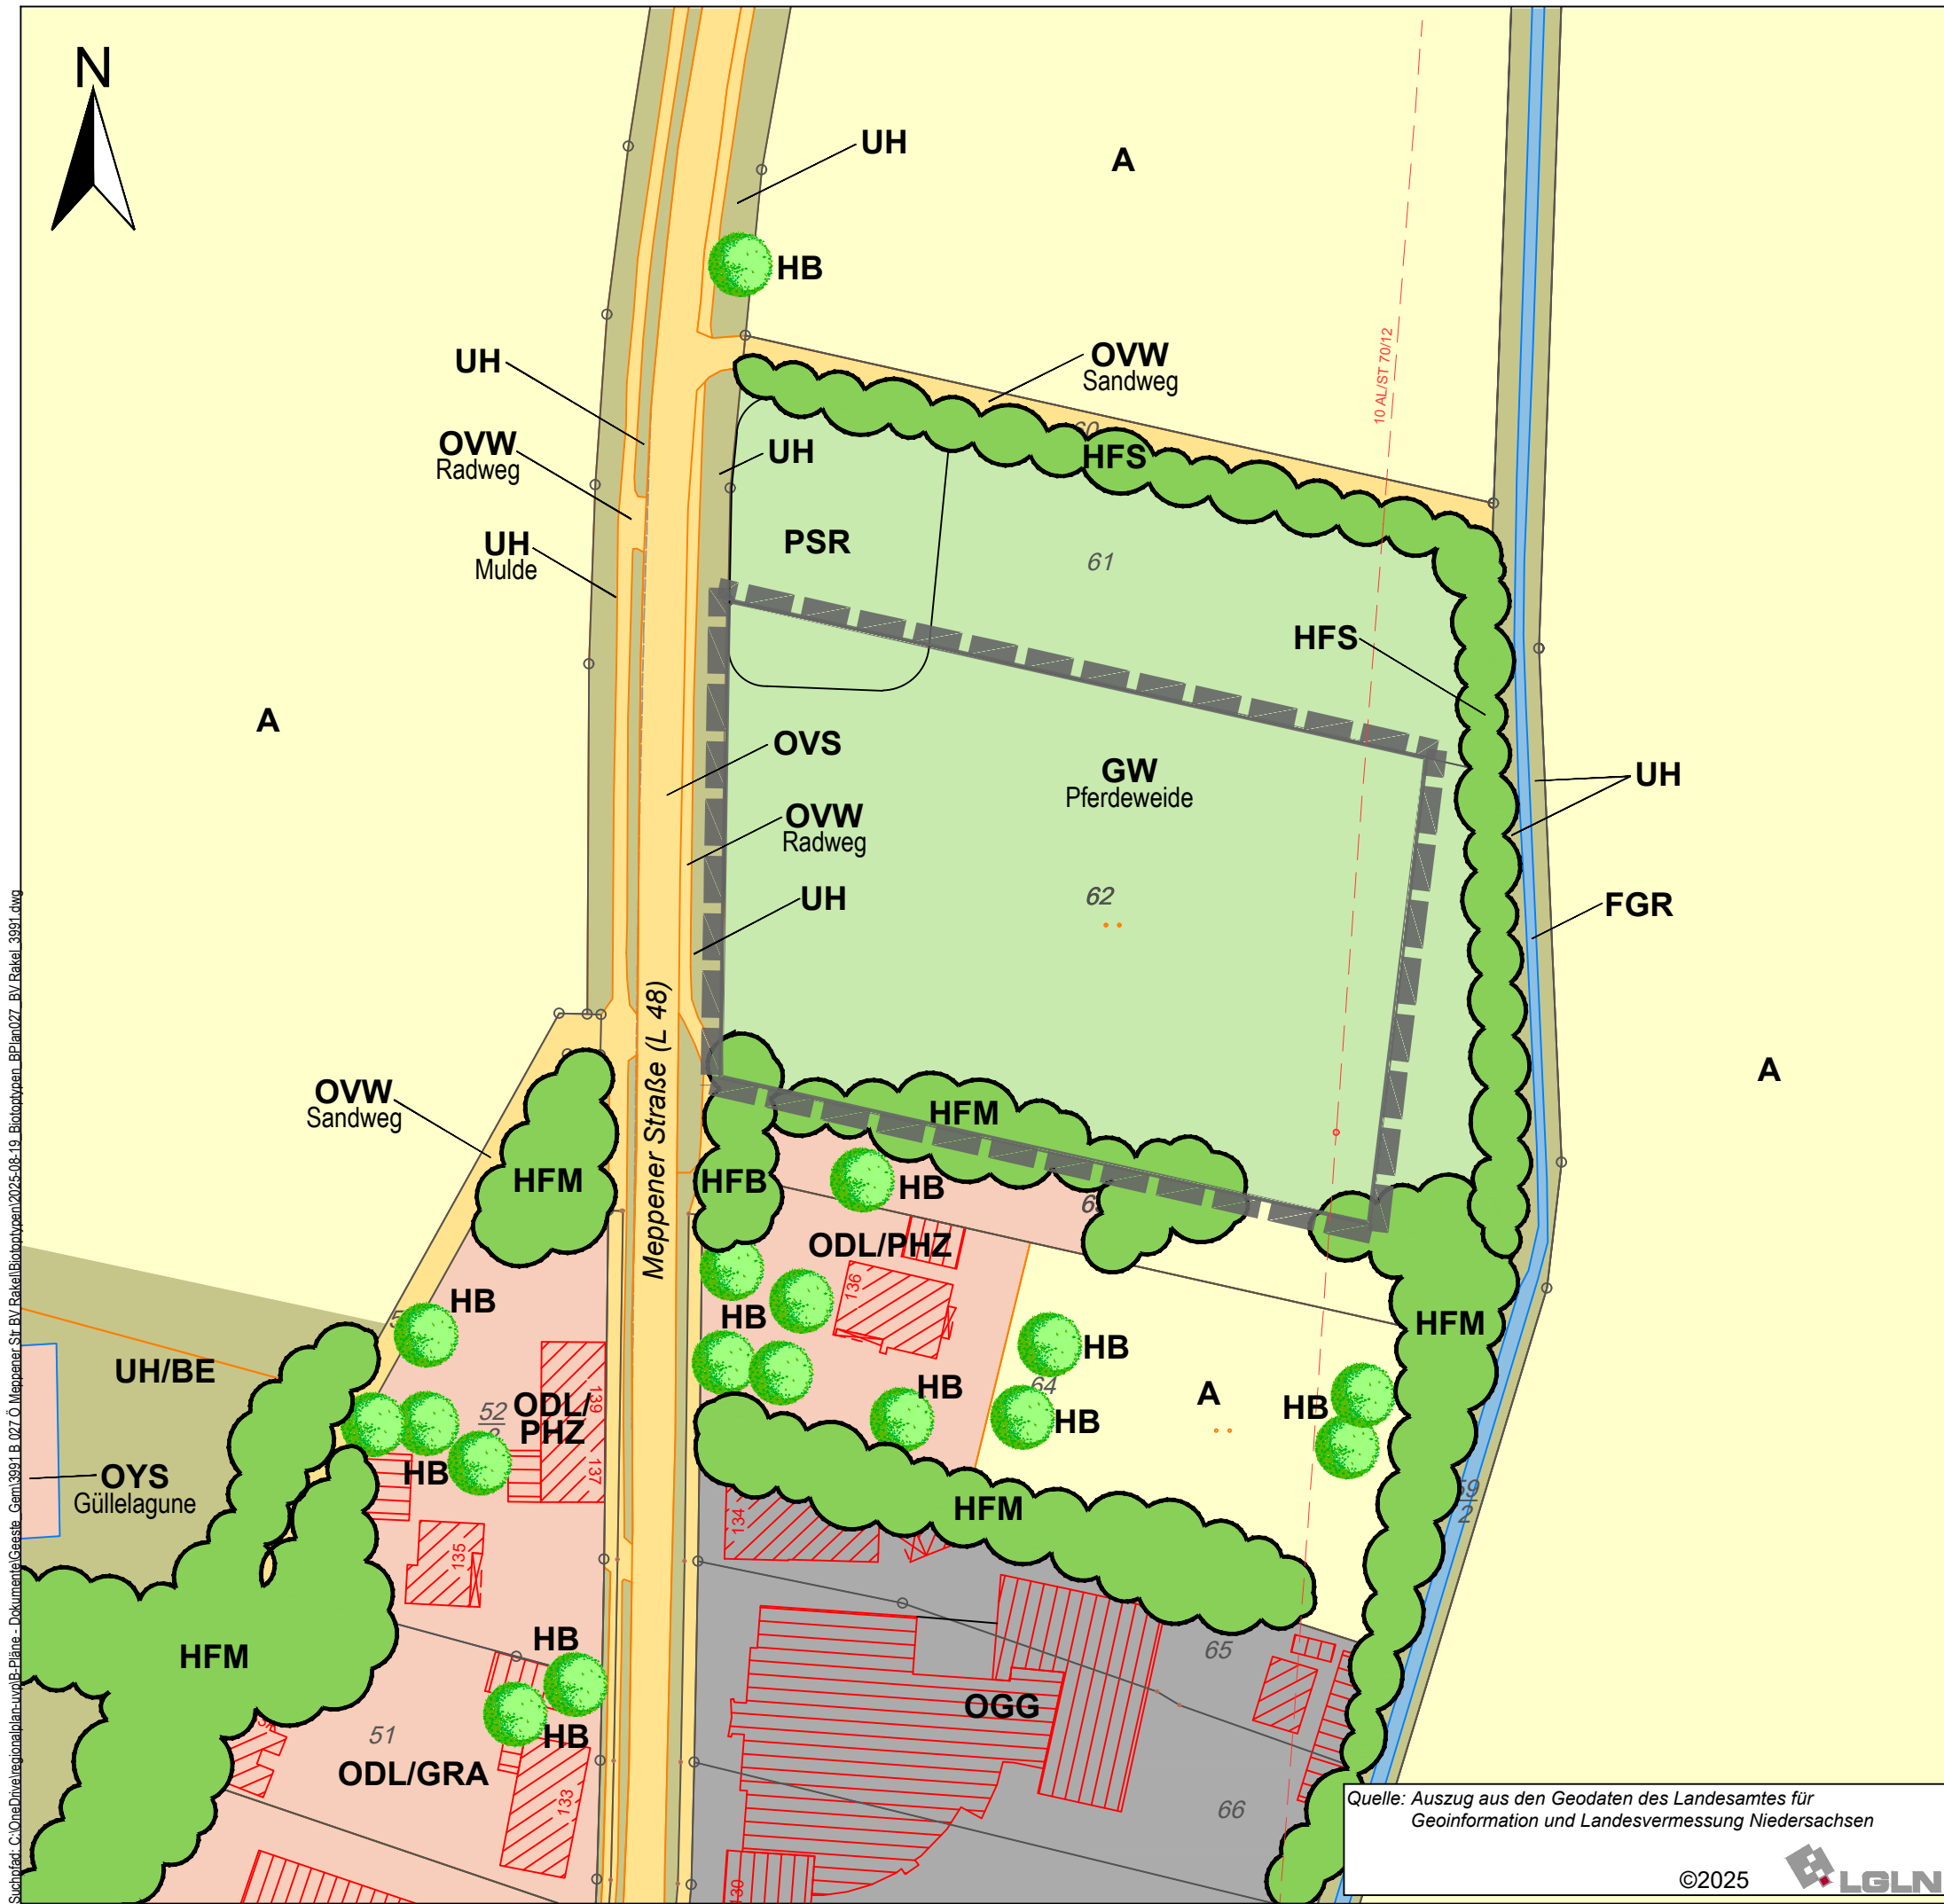

Legende

- Ackerflächen**
 - A Acker
- sonst. Grünflächen**
 - GRA Artenarmer Scherrasen
 - GW Sonstige Weidefläche
 - PSR Reitplatz
- Ruderalflächen**
 - UH Halbruderales Gras- und Staudenflur
- sonstige Bauwerke**
 - ODL Ländlich geprägtes Gehöft
 - OYS sonstiges Bauwerk (hier: Güllelagune)
 - PHZ Neuzeitlicher Ziergarten
- Gewerbeflächen**
 - OGG Gewerbegebiet
- Gehölze / Einzelbäume**
 - HFB Baumhecke
 - HFM Strauch-Baumhecke
 - HFS Strauchhecke
 - BE Einzelstrauch
 - HB Einzelbaum/Baumbestand
- Gewässer**
 - FGR Nährstoffreicher Graben
- Straßen / Wege / versiegelte Flächen**
 - OVS Straße
 - OVL Weg
- Verlauf der 10 kV-Freileitung**
 - (10 AL/ST 70/12), nachrichtlich

Geltungsbereich B-Plan

regionalplan & uvp

planungsbüro peter stelzer GmbH
Gründungsstraße 2 • 49832 Freren
Tel.: 05902 503702-0 • Fax: 05902 503702-33

Bebauungsplan Nr. 27 "Östlich Meppener Straße" Ortsteil Groß Hesepe	
Biototypenkartierung	Maßstab: 1 : 1.000
	Projekt-Nr.: 3991
	Unterlage: 1
Auftraggeber: Gemeinde Geeste Am Rathaus 3 49744 Geeste-Dalum	