



Dipl.-Ing. Ingo Illguth
Dipl.-Ing. Maren Illguth-Karanfil

Öffentlich bestellte Vermessungsingenieure

Meppener Straße 15 – 49808 Lingen (Ems) – Tel. 0591/62397 – Fax 0591/63209
Mail: illguth.vermessung@ewetel.net - www.illguth.de


Stand: 27.10.2025

Sonderkartierung

Maßstab 1: 750

Gemarkung Geeste Flur 29

- zu verkaufen
- reserviert
- verkauft
- Mietwohnbebauung

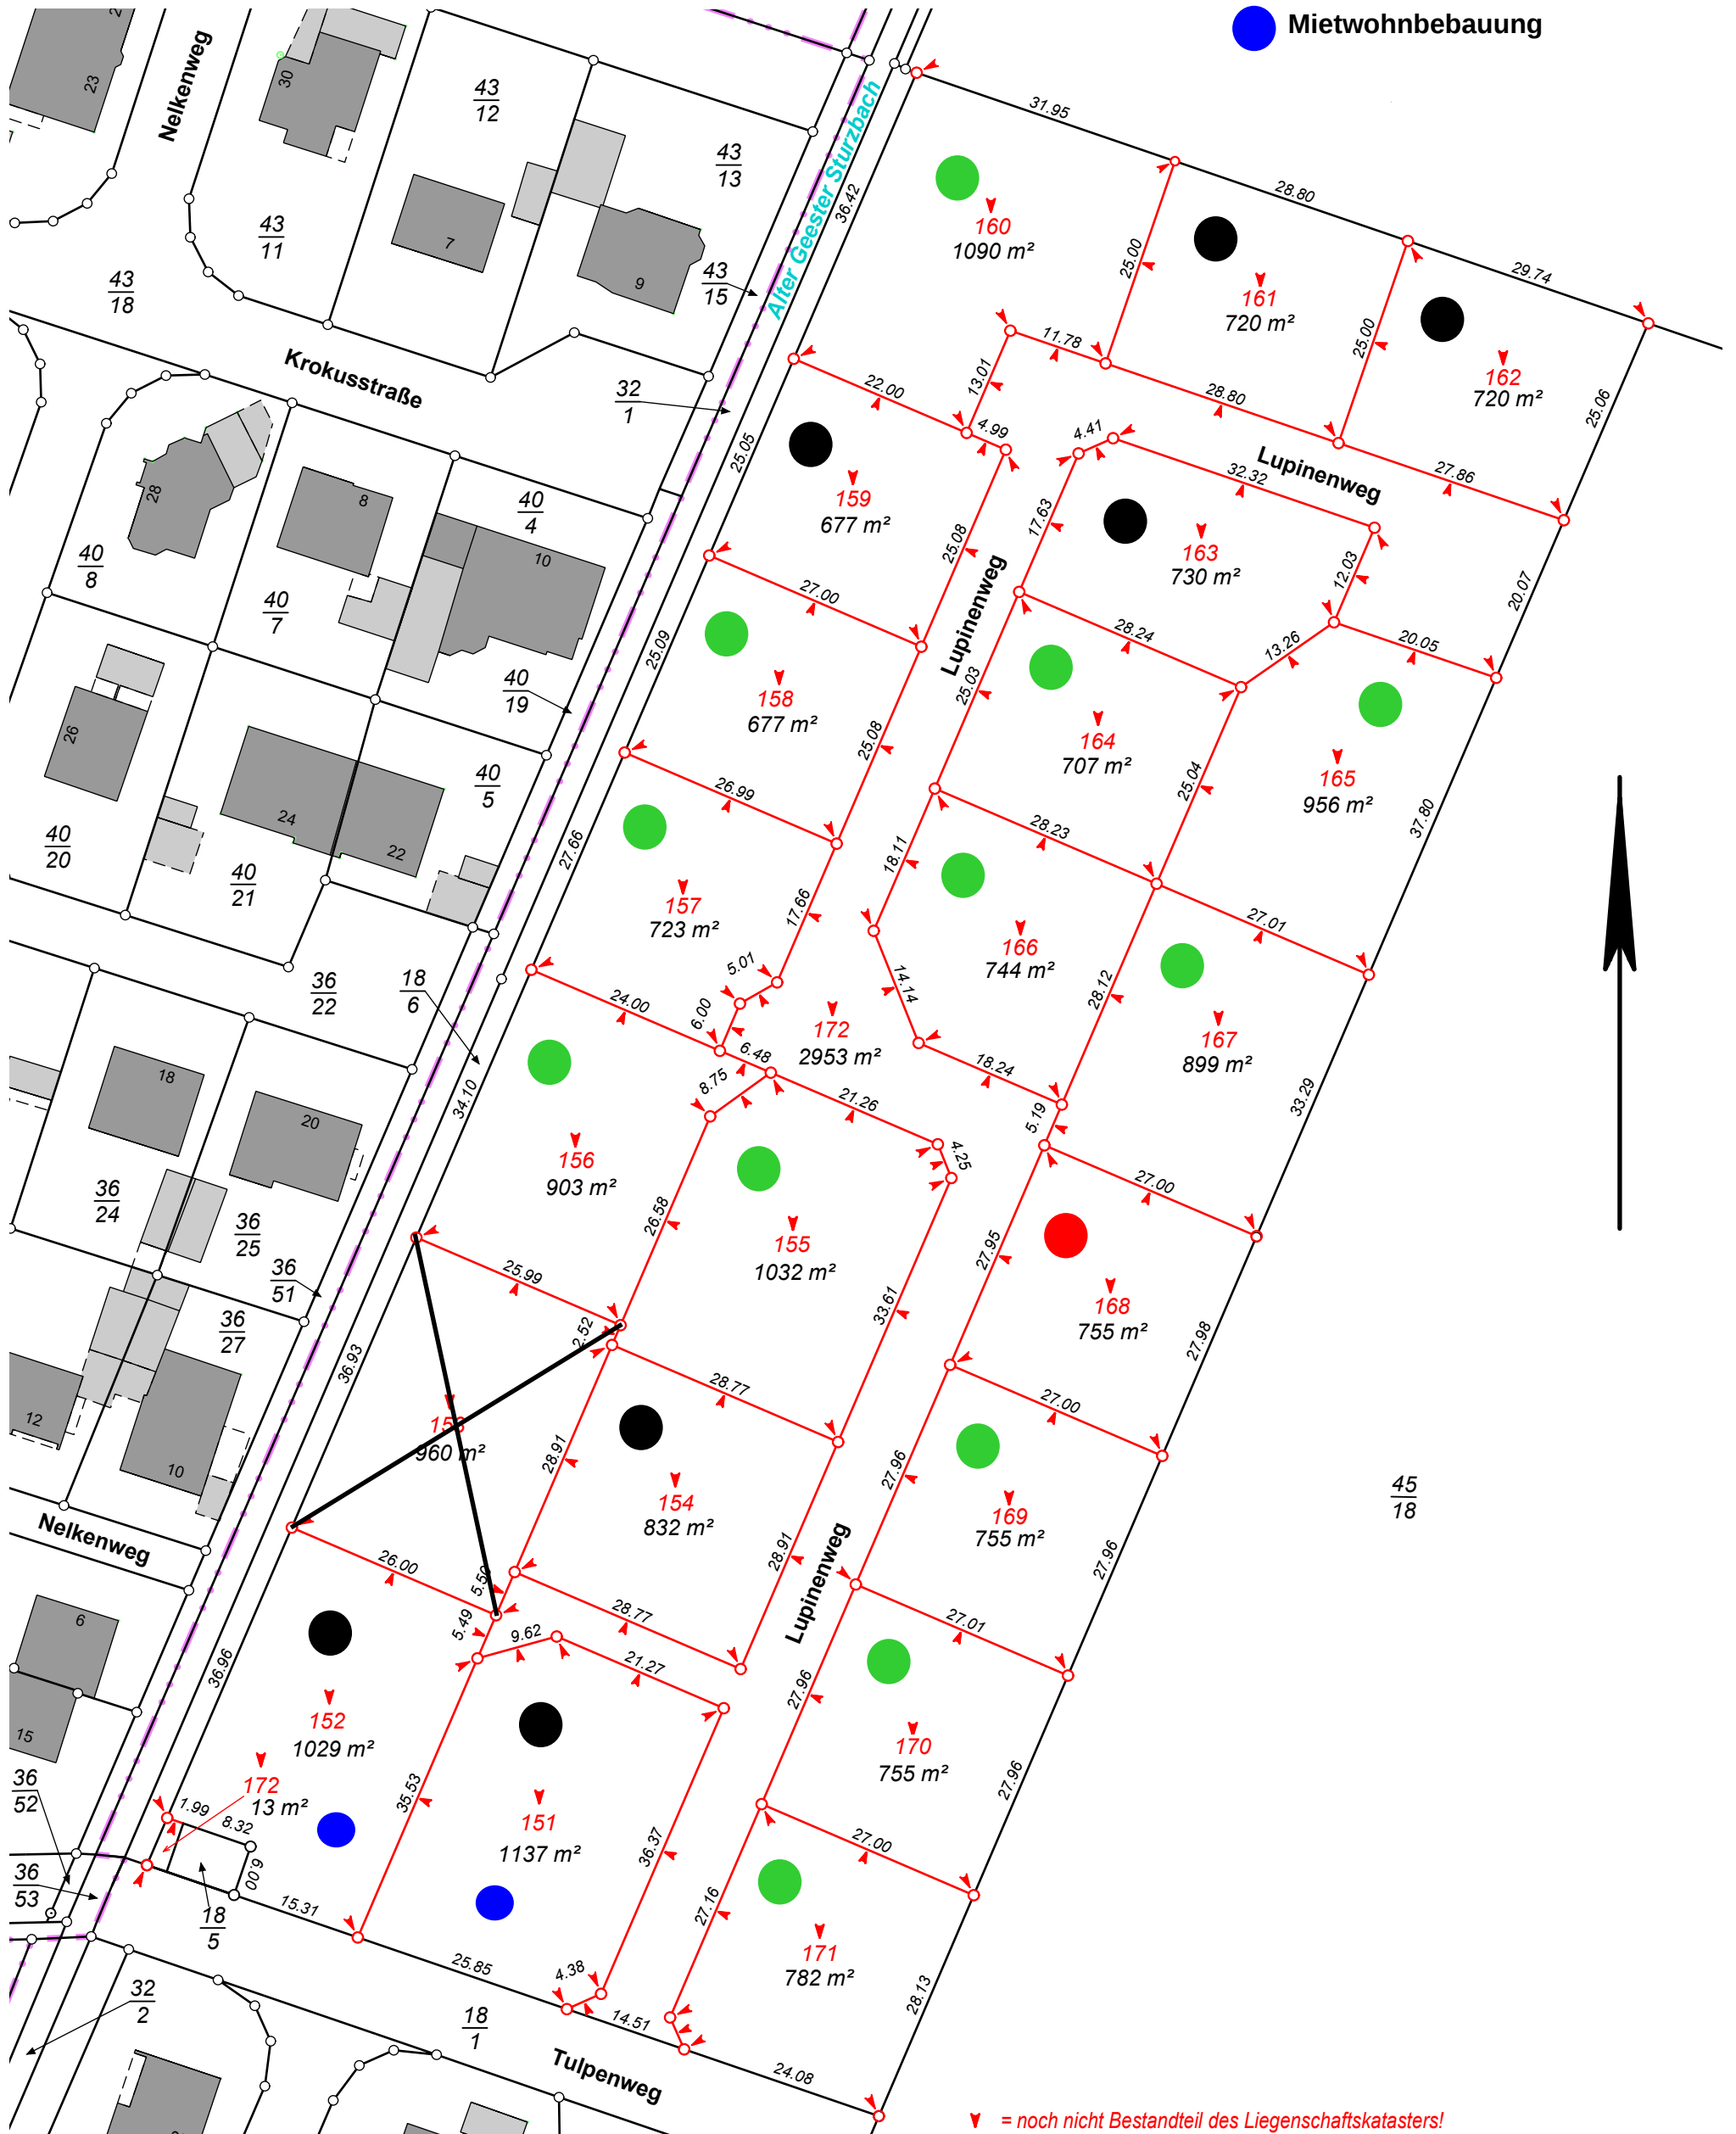

▼ = noch nicht Bestandteil des Liegenschaftskatasters!