


Baugebiet "Zwischen Tulpenweg und Dahlienstraße"
Bebauungsplan Nr. 93 "Zwischen Tulpenweg und Dahlienstraße"
Osterbrock

Stand: 03.11.2025

- reserviert
- verkauft
- zu verkaufen
- Mietwohnbebauung

--- = Baulinie

--- = Baugrenze

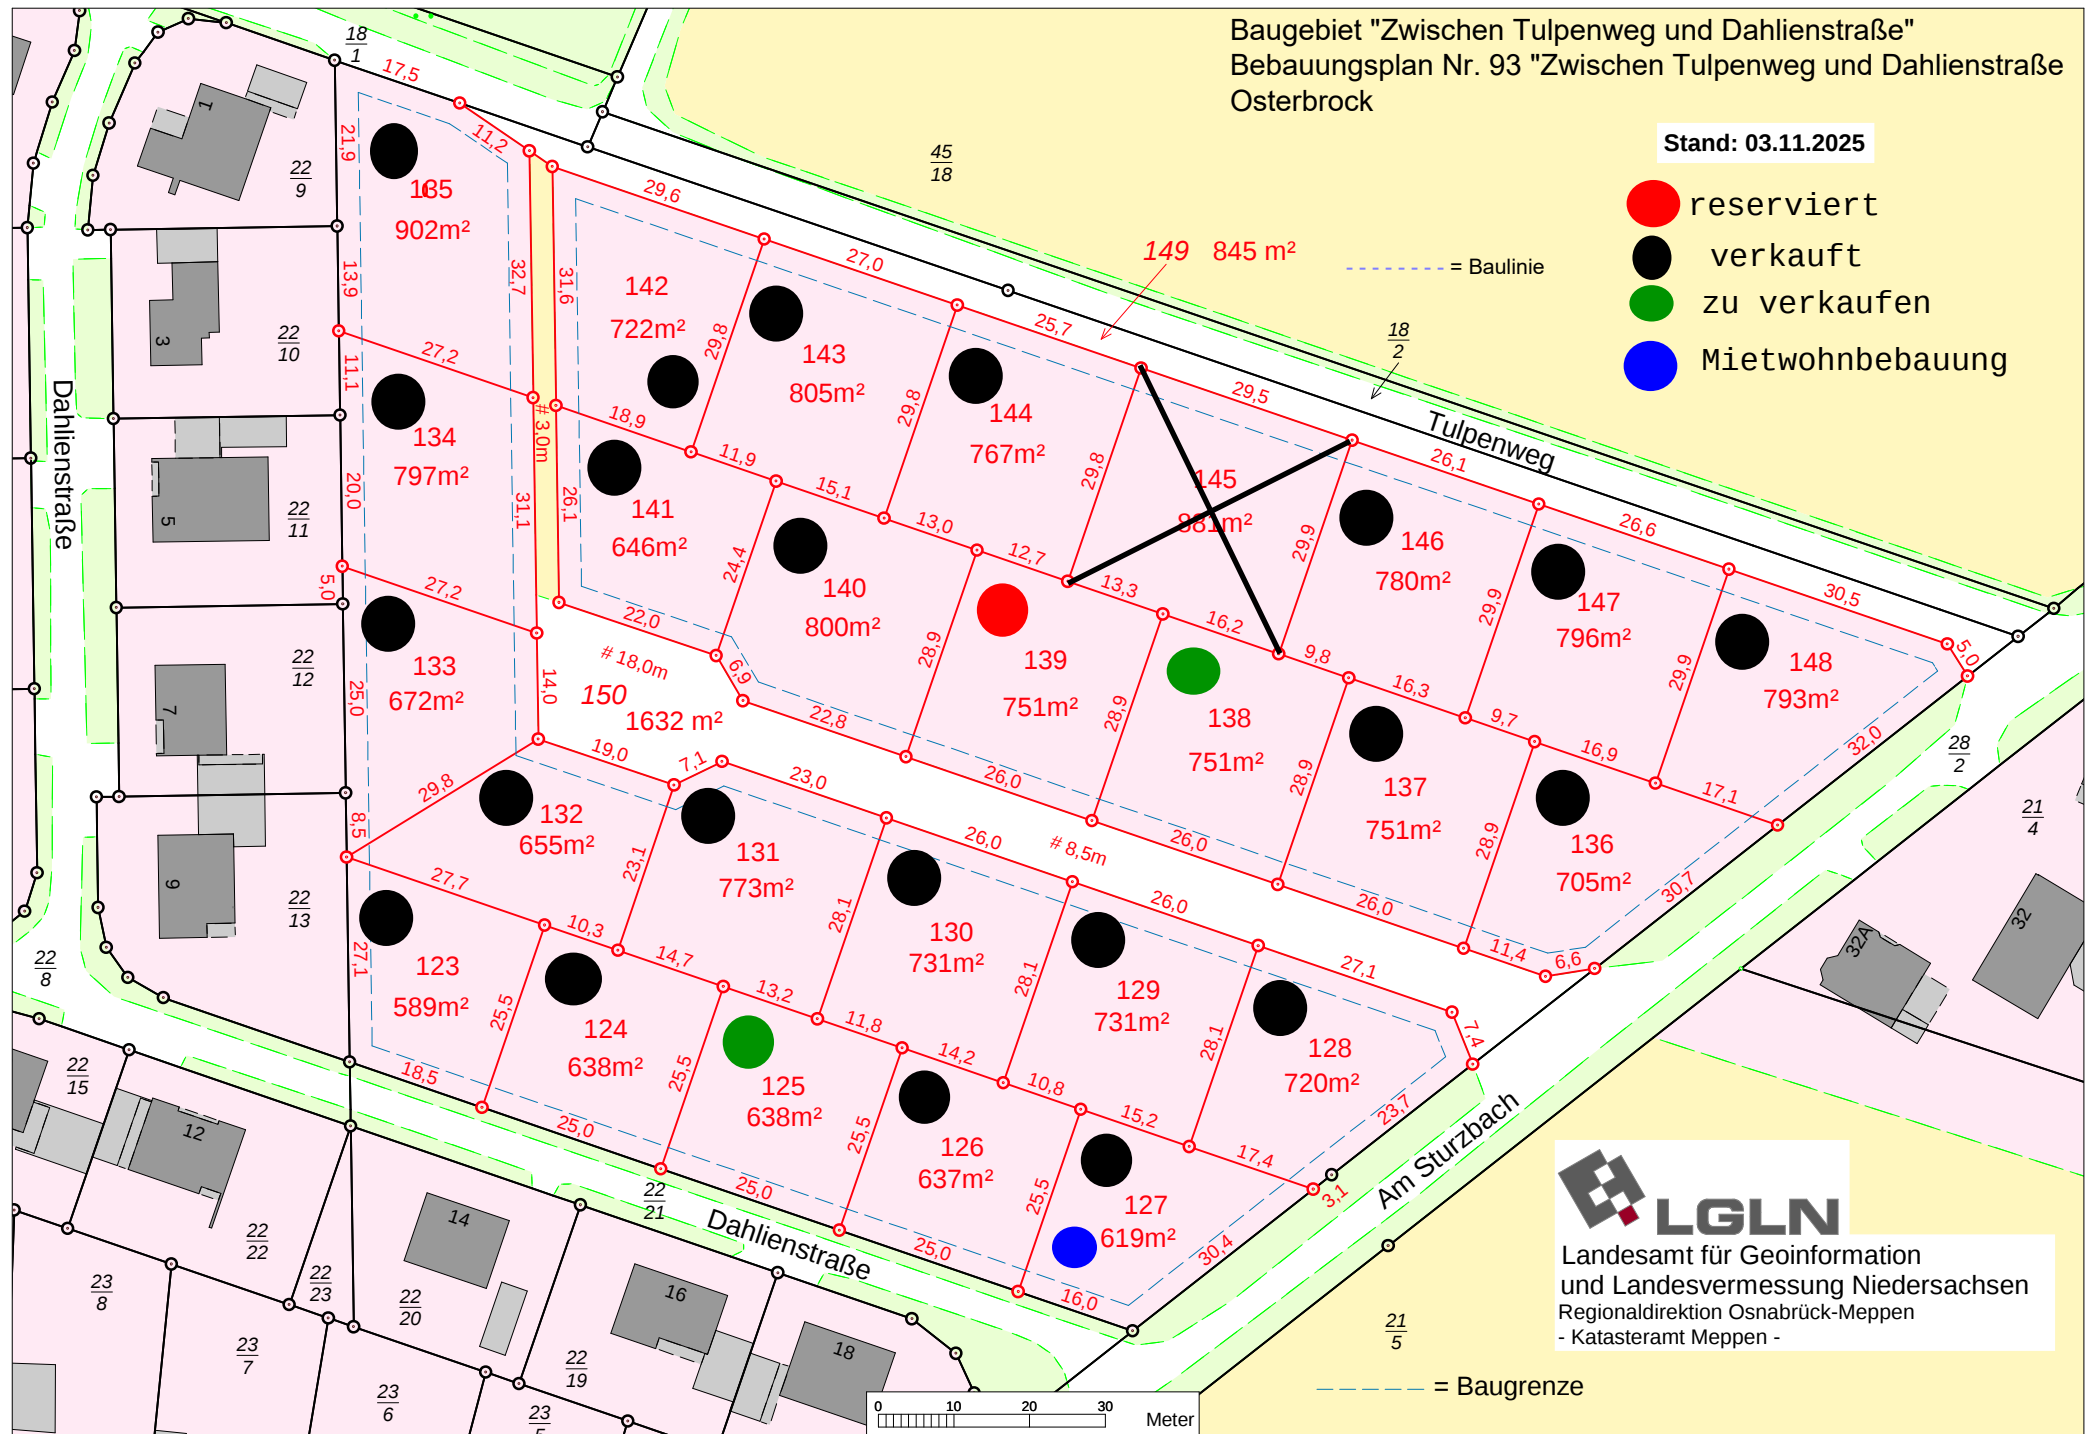

0 10 20 30 Meter

Maßstab: 1 : 1000

Bildname: E_BDA_001002403789_ENTWURFSPLAN_NR1_MITBAU

LGLN
Landesamt für Geoinformation
und Landesvermessung Niedersachsen
Regionaldirektion Osnabrück-Meppen
- Katasteramt Meppen -