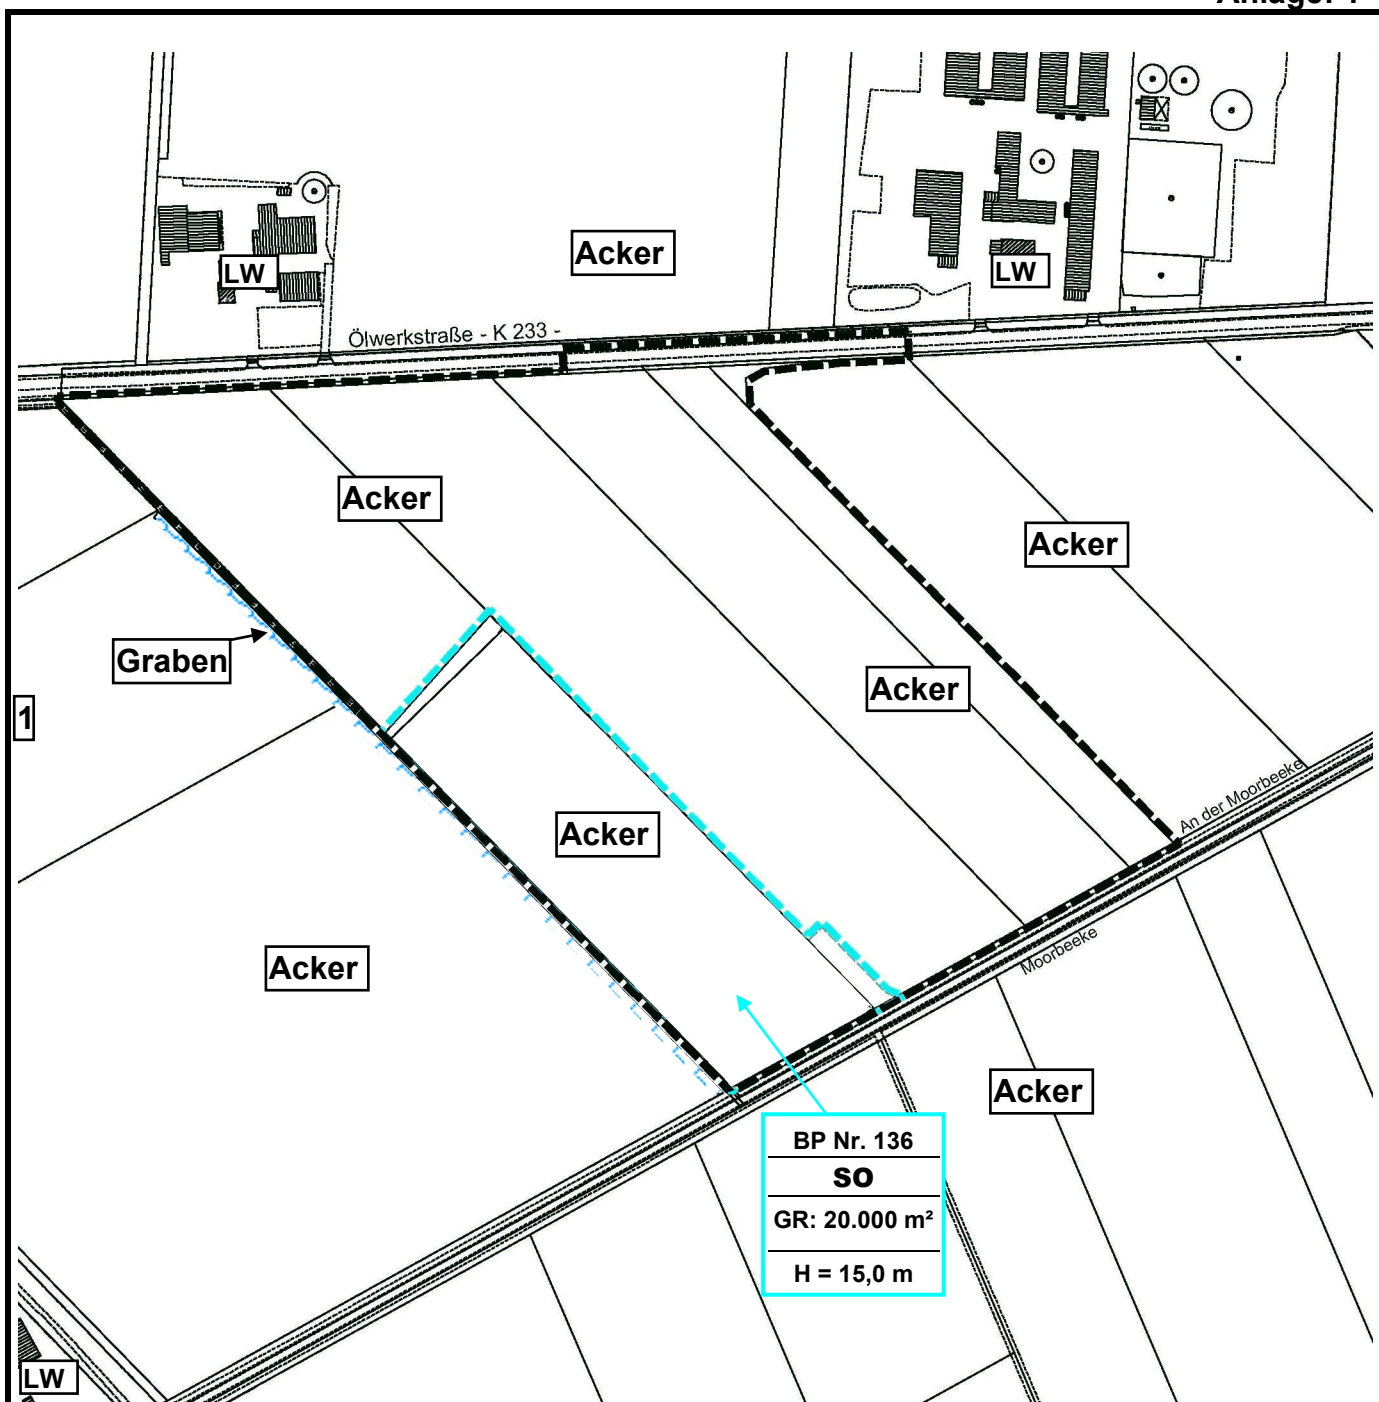


**Legende:**

- Geltungsbereich Bebauungsplan Nr. 28
- Geltungsbereich Bebauungsplan Nr. 136
- LW** Landwirtschaftliche Hofstelle
- ~~~~~ Graben
- 1 Stallanlage

Festsetzungen im Bebauungsplan Nr. 136:

- SO Sondergebiet, hier: Biomethan- Erzeugungsanlage
- GR Grundfläche mit Flächenangabe
- H maximale Gebäudehöhe

Gemeinde Geeste
Anlage 1
 der Begründung zum
 Bebauungsplan Nr. 28

Örtliche Gegebenheiten
 und Festsetzungen im
 B.-Plan Nr. 136

M ca. 1 : 5.000