



Dipl.-Ing. Ingo Illguth Dipl.-Ing. Maren Illguth-Karanfil

Öffentlich bestellte Vermessungsingenieure


Meppener Straße 15 – 49808 Lingen (Ems) – Tel. 0591/62397 – Fax 0591/63209

Mail: illguth.vermessung@ewetel.net - www.illguth.de

Sonderkartierung

Maßstab 1: 750

Gemarkung Bramhar Flur 3

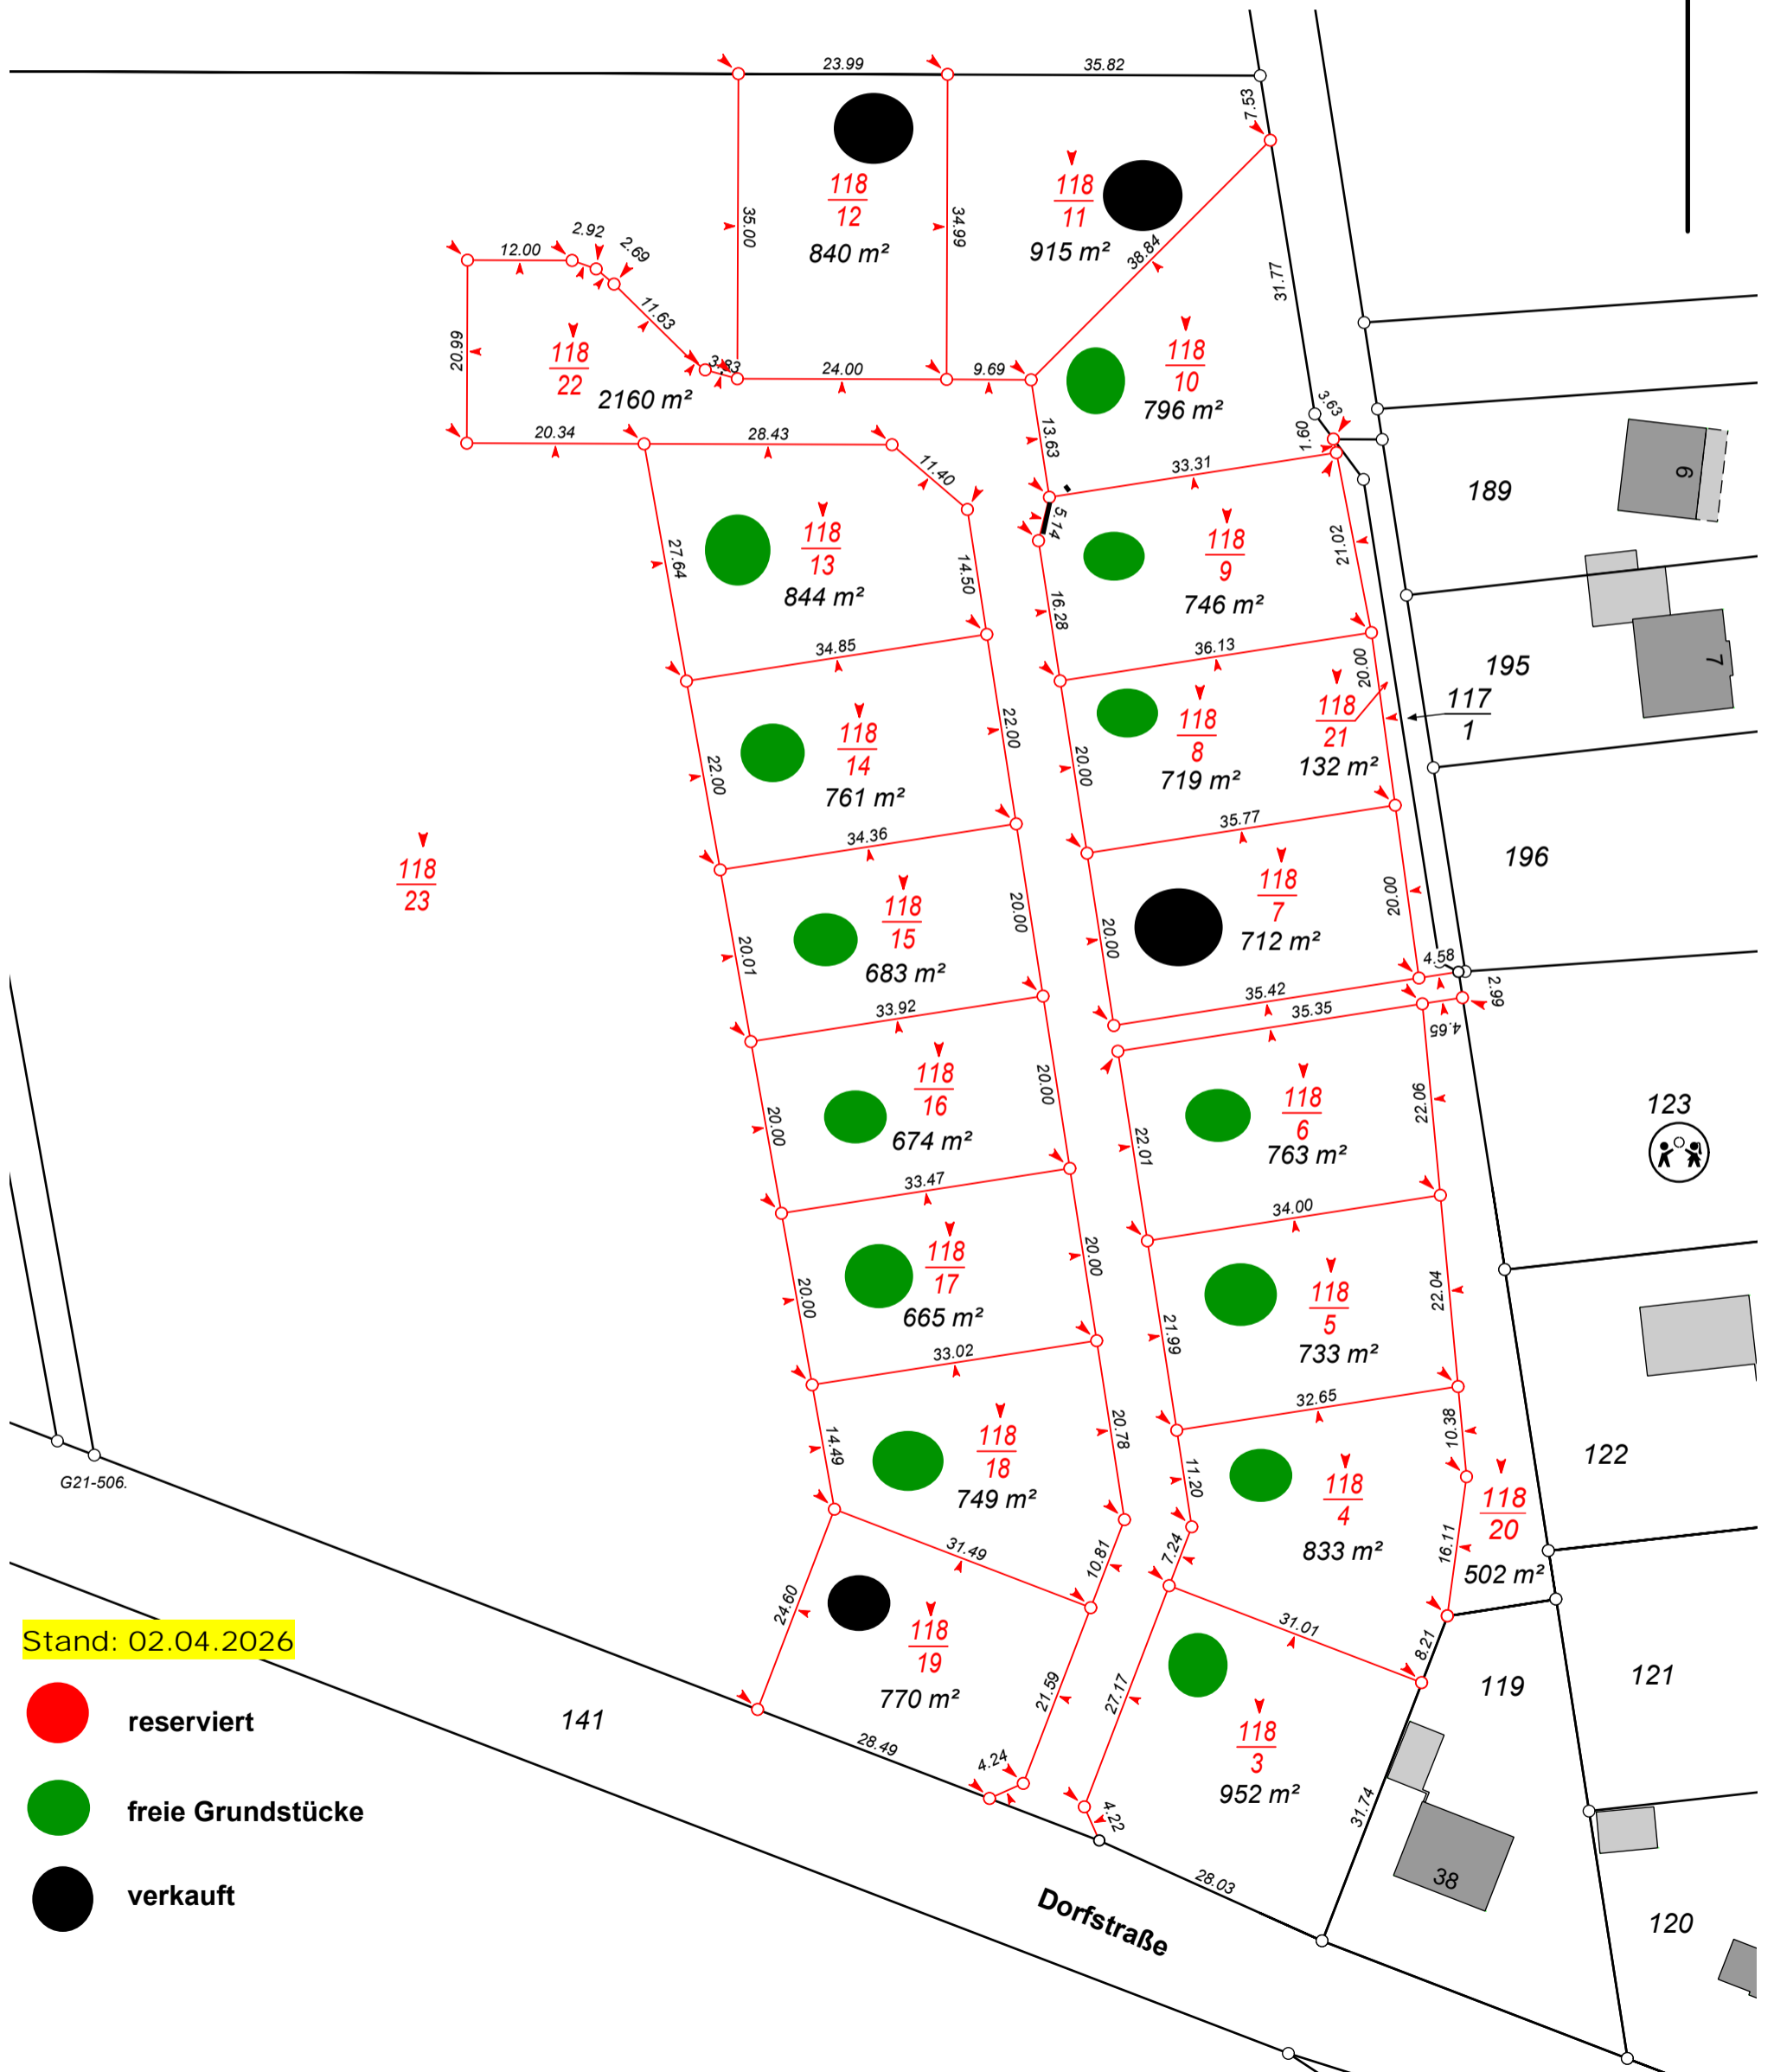

Stand: 02.04.2026

- reserviert
- freie Grundstücke
- verkauft