


Baugebiet "Zwischen Tulpenweg und Dahlienstraße"  
 Bebauungsplan Nr. 93 "Zwischen Tulpenweg und Dahlienstraße"  
 Osterbrock

Stand: 08.04.2026

- reserviert
- verkauft
- zu verkaufen
- Mietwohnbebauung

--- = Baulinie

--- = Baugrenze

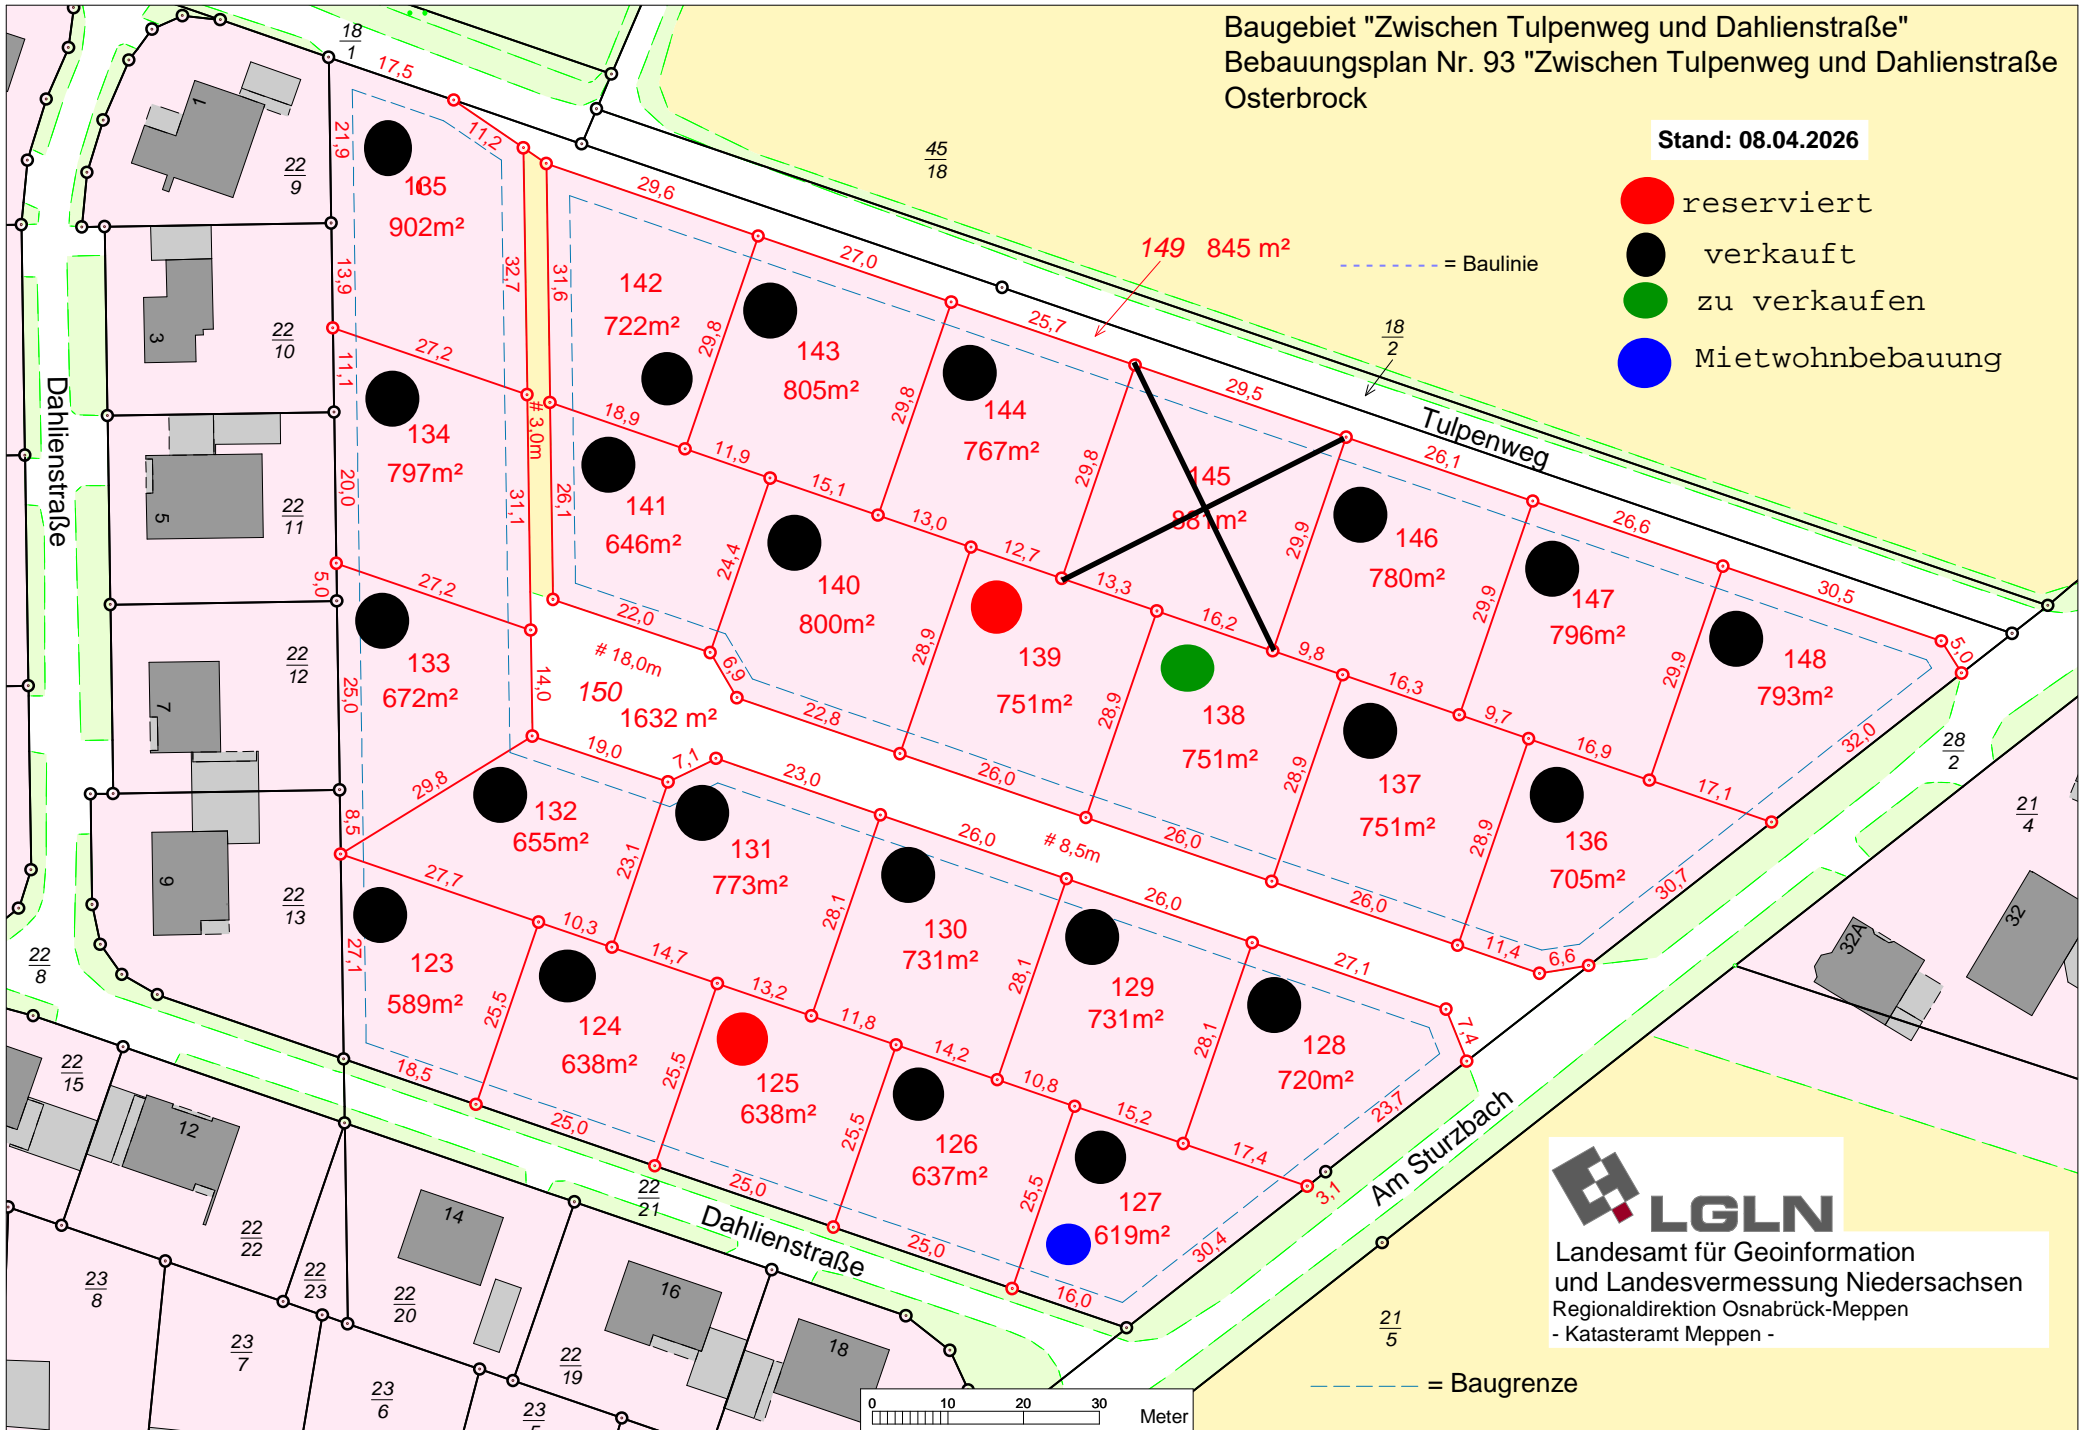

**LGLN**  
 Landesamt für Geoinformation  
 und Landesvermessung Niedersachsen  
 Regionaldirektion Osnabrück-Meppen  
 - Katasteramt Meppen -