



Dipl.-Ing. Ingo Illguth Dipl.-Ing. Maren Illguth-Karanfil

Öffentlich bestellte Vermessungsingenieure

Meppener Straße 15 – 49808 Lingen (Ems) – Tel. 0591/62397 – Fax 0591/63209

Mail: illguth.vermessung@ewetel.net - www.illguth.de


Lingen (Ems), den 3. April 2025

Teilungsentwurf 2A

Maßstab 1: 1000

Gemarkung Geeste Flur 7

Geschäftsbuchnummer 24/1130

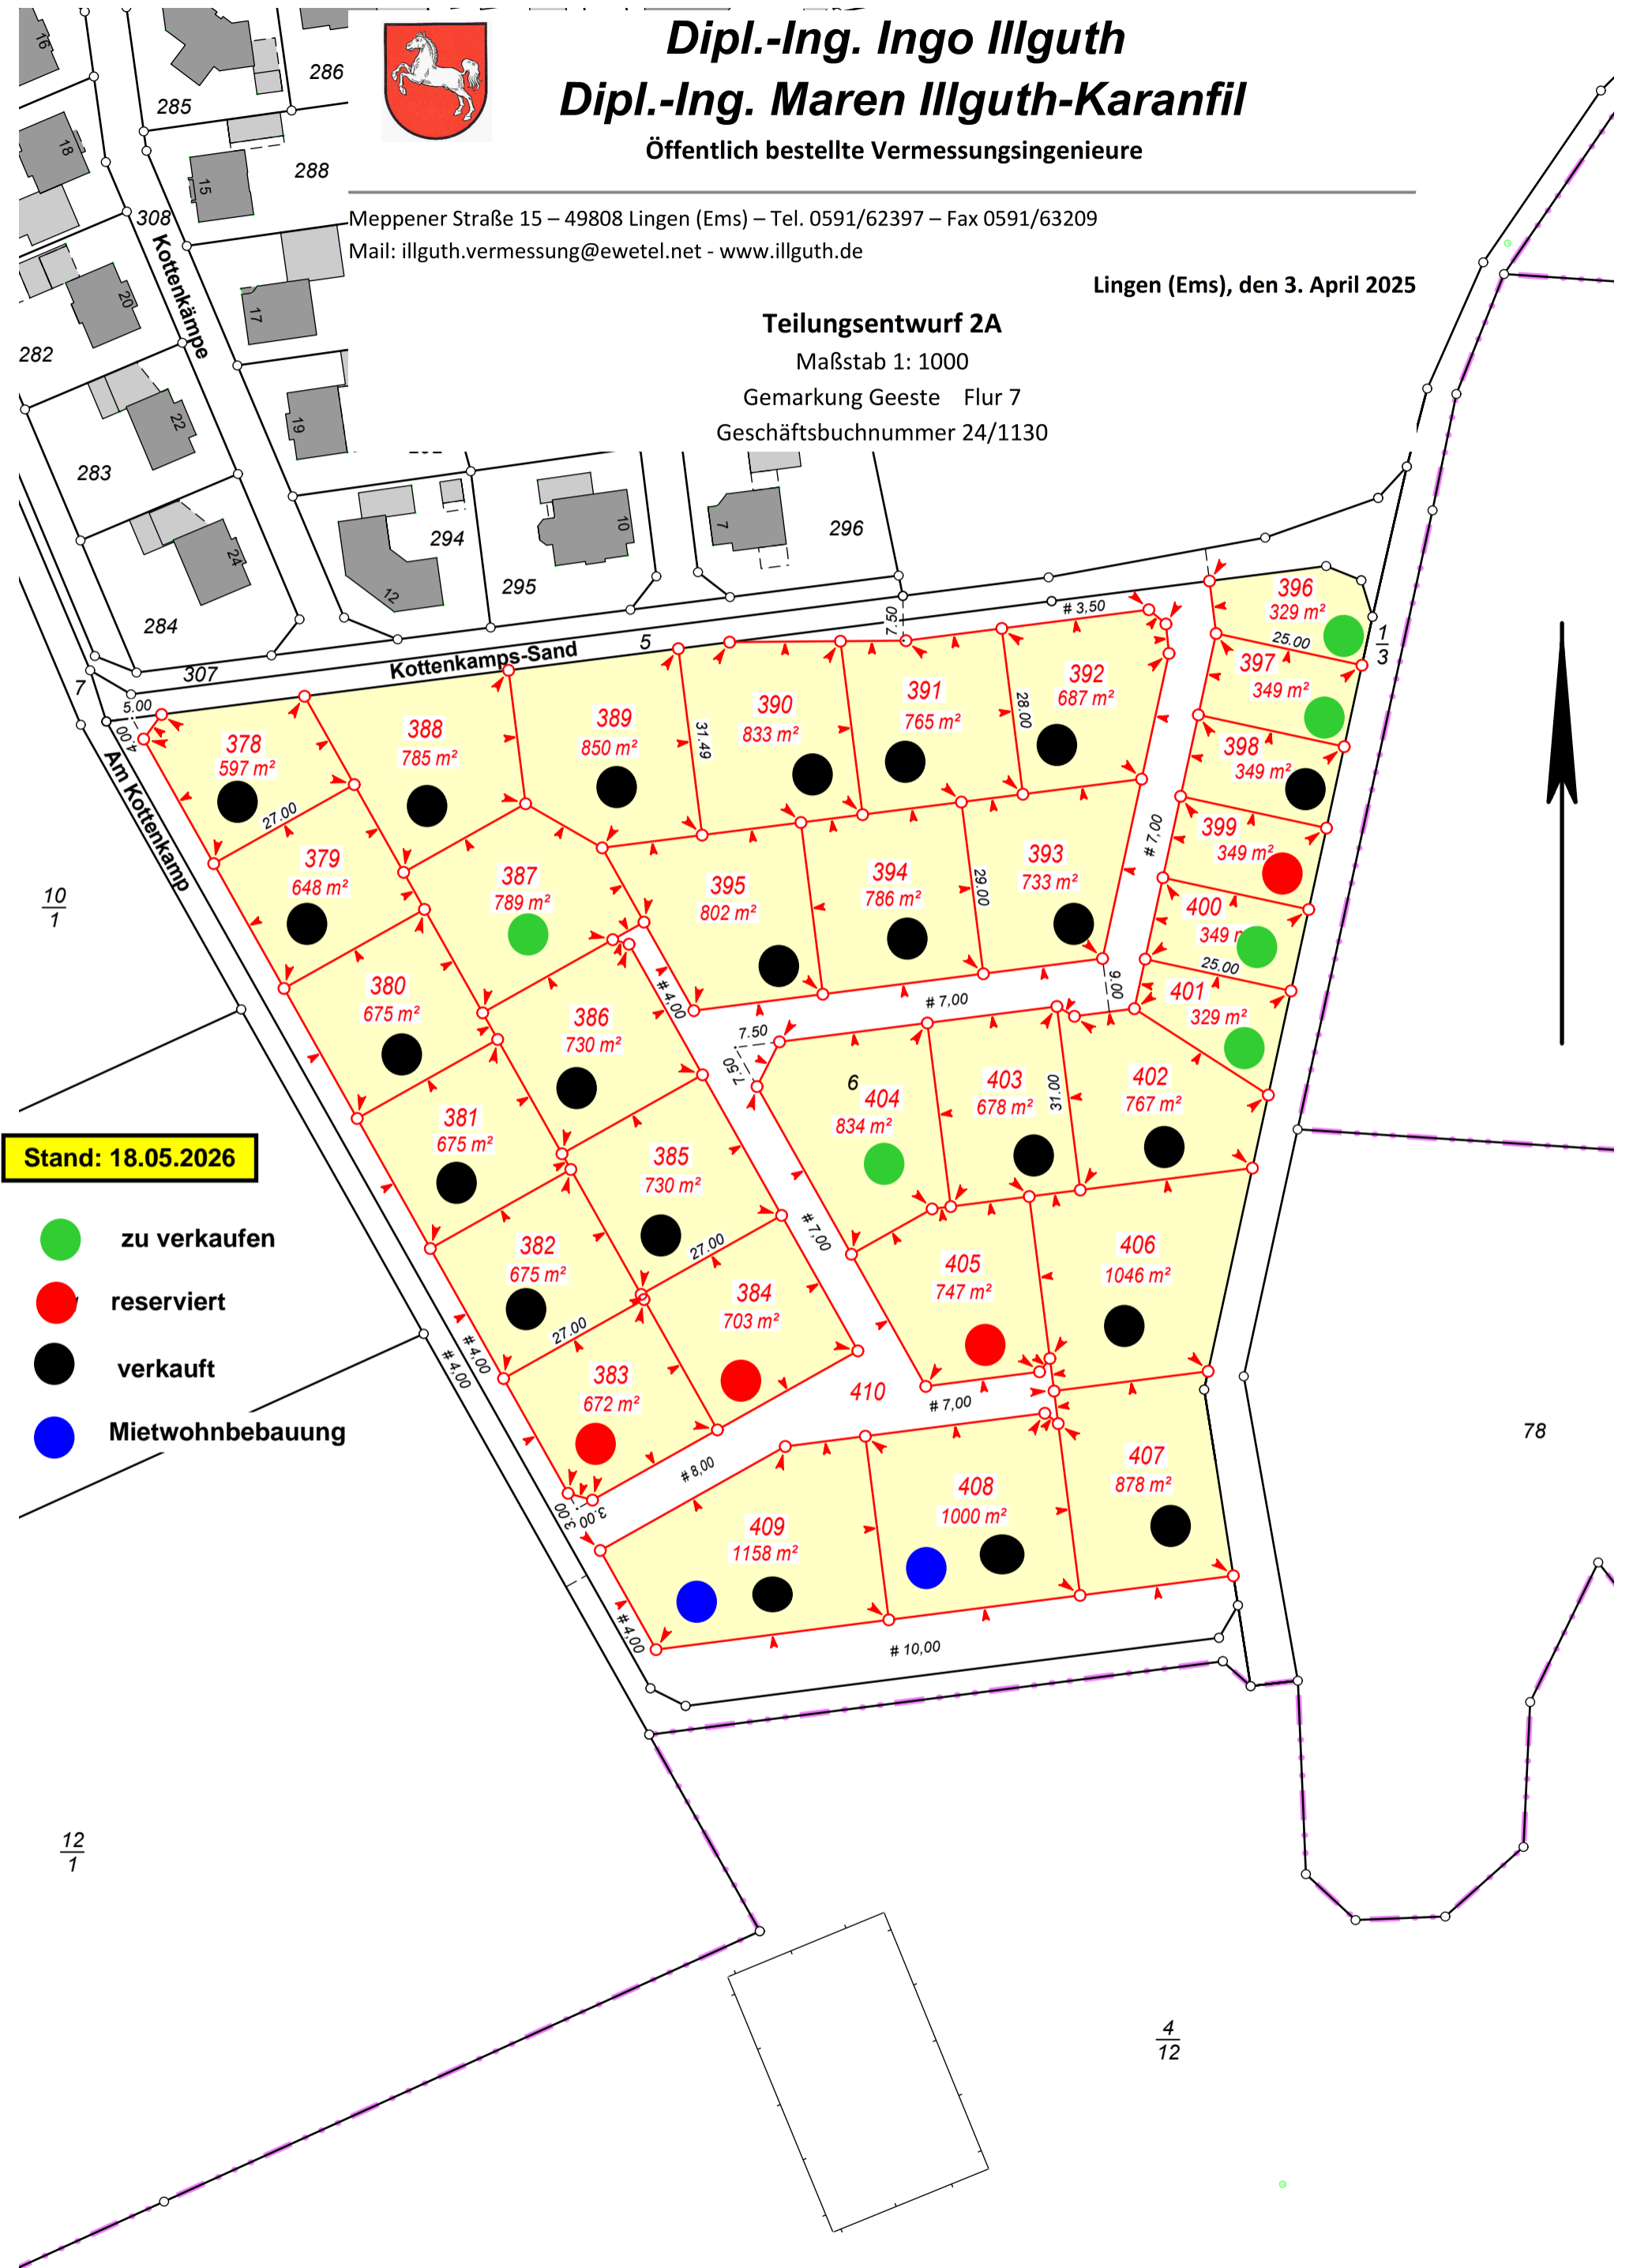

Stand: 18.05.2026

- zu verkaufen
- reserviert
- verkauft
- Mietwohnbebauung