


Baugebiet "Zwischen Tulpenweg und Dahlienstraße"
Bebauungsplan Nr. 93 "Zwischen Tulpenweg und Dahlienstraße"
Osterbrock

Stand: 21.09.2026

- reserviert
- verkauft
- zu verkaufen
- Mietwohnbebauung

--- = Baulinie

--- = Baugrenze

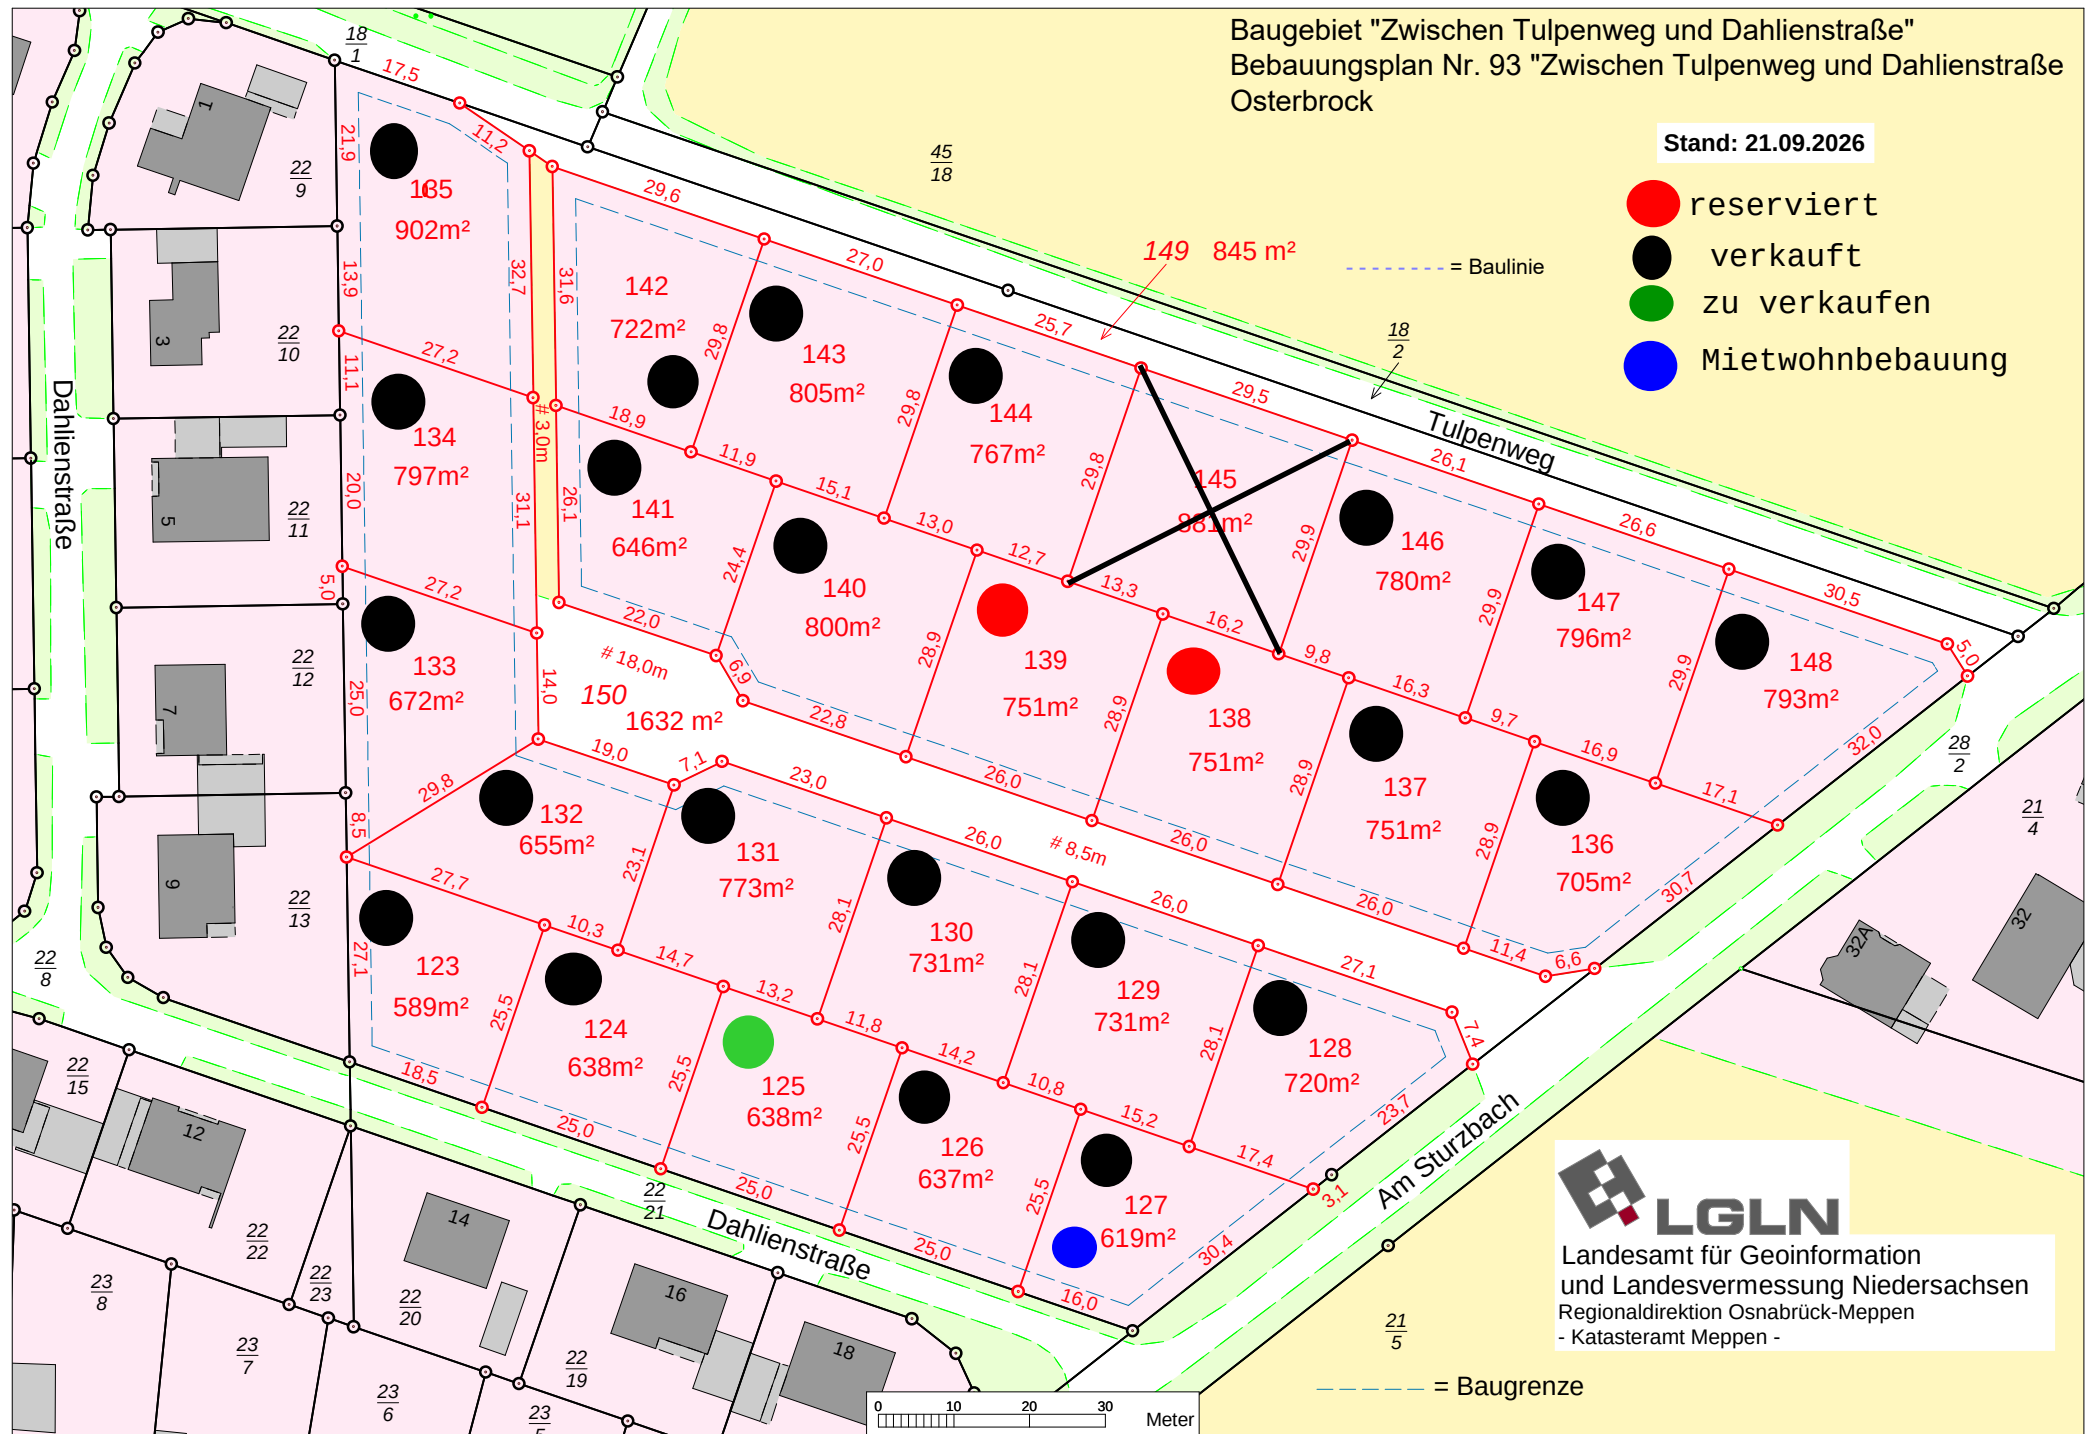

LGLN
Landesamt für Geoinformation
und Landesvermessung Niedersachsen
Regionaldirektion Osnabrück-Meppen
- Katasteramt Meppen -