


PLANSTRASSE „A“ M 1:100

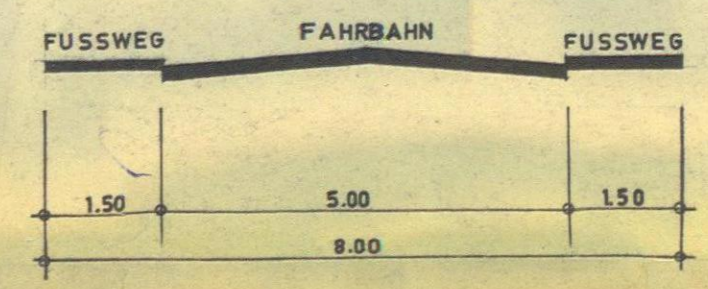

ZEICHENERKLÄRUNG

- WOHNBAUFLÄCHEN
- VORHANDENE BEBAUUNG
- GRÜNLÄCHEN
- BAUGRUNDSTÜCKE FÜR DEN GEMEINDEBEDARF
- STRASSENVERKEHRSFLÄCHEN
- WASSERFLÄCHEN
- WA = ALLEMEINERES WOHNGEBIET
- O = OFFENE BAUWEISE
- G = GESCHLOSSENE BAUWEISE
- Z = ZAHL DER VOLLGESCHOSSE
- GRZ = GRUNDFLÄCHENZAHL
- GFZ = GESCHOSSFLÄCHENZAHL
- G = GARAGEN
- GGA = GEMEINSCHAFTSGARAGEN
- ST = STELLPLÄTZE
- GST = GEMEINSCHAFTSSTELLPLÄTZE
- STRASSENBEGRÄNZUNGSLINIE
- BAULINIEN
- BAUGRENZEN
- GEBIETE GLEICHER BAULICHER NUTZUNG
- GRENZE DES RÄUMLICHEN GELTUNGSBEREICHES DES BEBAUUNGSPLANES
- GEPLANTE GRUNDSTÜCKSGRENZEN (UNVERBINDLICH)
- VORHANDENE " " (UNVERBINDLICH)
- AUFZUHEBENDE " " (UNVERBINDLICH)
- UMSPANNSTELLE
- 1' = DACHNEIGUNG 45°-50°
- 2' = " " 20°-30°
- FIRSTRICHTUNG

Archit. Büscher
Meppen
67 00
1507 65
674 165
Gemarkung Dalum
Gemeinde Dalum
Blur 3 Hw
Maßstab 1:1000

Die Richtigkeit der Planungsunterlage in vermessungstechnischer Hinsicht (gem. den Bestimmungen des Bundesbaugesetzes vom 23. 6. 1960) wird hiermit bescheinigt.
Meppen, den 21. Oktober 1965
Katasteramt
im Auftrage
Verm. Ober Insp.

BEBAUUNGSPLAN NF DER GEMEINDE DALUM KREIS MEPPEN/EMS BAUGEBIET AN DER MOSE

DER RAT DER GEMEINDE DALUM HAT IN SEINER SITZUNG AM 10.6.1965 GEMÄSS § 2 ABS. 1 DES BBAUG. VOM 23.6.1960 (BGBL. I S. 341) UND AM 8.6.1965 DIE AUFSTELLUNG DIESER PLANES BESCHLOSSEN

DALUM, DEN 15. Juni 1966
BÜRGERMEISTER
GEMEINDEDIREKTOR

BEARBEITET: Architekt **Armin Büscher** 4451 Altenlingen / Rul Lingen 2626
ALTENLINGEN DEN 30.5.1965

DIESER PLAN HAT GEMÄSS § 2 ABS. 5 DES BBAUG. IN DER ZEIT VOM 24.9.1965 BIS 22.10.1965 ÖFFENTLICH AUSGELEGEN. Er wurde erneut ausgelegt in der Zeit vom 15. November 1966 bis 22.12.1966. Dalum, den 22. Dezember 1966

DALUM, DEN 15. Juni 1966
GEMEINDEDIREKTOR

DER PLAN IST GEMÄSS § 10 DES BBAUG. AM 5. 8. 66 DURCH DEN RAT DER GEMEINDE DALUM ALS SATZUNG BESCHLOSSEN WORDEN

DALUM, DEN 15. Juni 1966
BÜRGERMEISTER
GEMEINDEDIREKTOR

DALUM, DEN 15. Juni 1966
BÜRGERMEISTER
GEMEINDEDIREKTOR

IN KRAFT GETRETEN GEMÄSS § 12 DES BBAUG. AUF GRUND DER BEKANNTMACHUNG VOM 23. Feb. 1967
DALUM, DEN 15. März 1967

BÜRGERMEISTER
GEMEINDEDIREKTOR

Dieser Bebauungsplan ist gem. § 11 des BBAUG vom 23. Juni 1960 (BGBL. I S. 341) mit Verfügung vom 31. JAN. 1967 genehmigt worden.
Osnabrück, den 31. JAN. 1967
Der Registrationspräsident
A. A.
Oberbürger