


B-Plan Nr. 2
 "Am Dorfe Kl. Hesepe"

GROSS HESEPE KRS. MEPPEN
 BEBAUUNGSPLAN NR. 2
 * AM DORFE KLEIN HESEPE *
 M. 1:1000

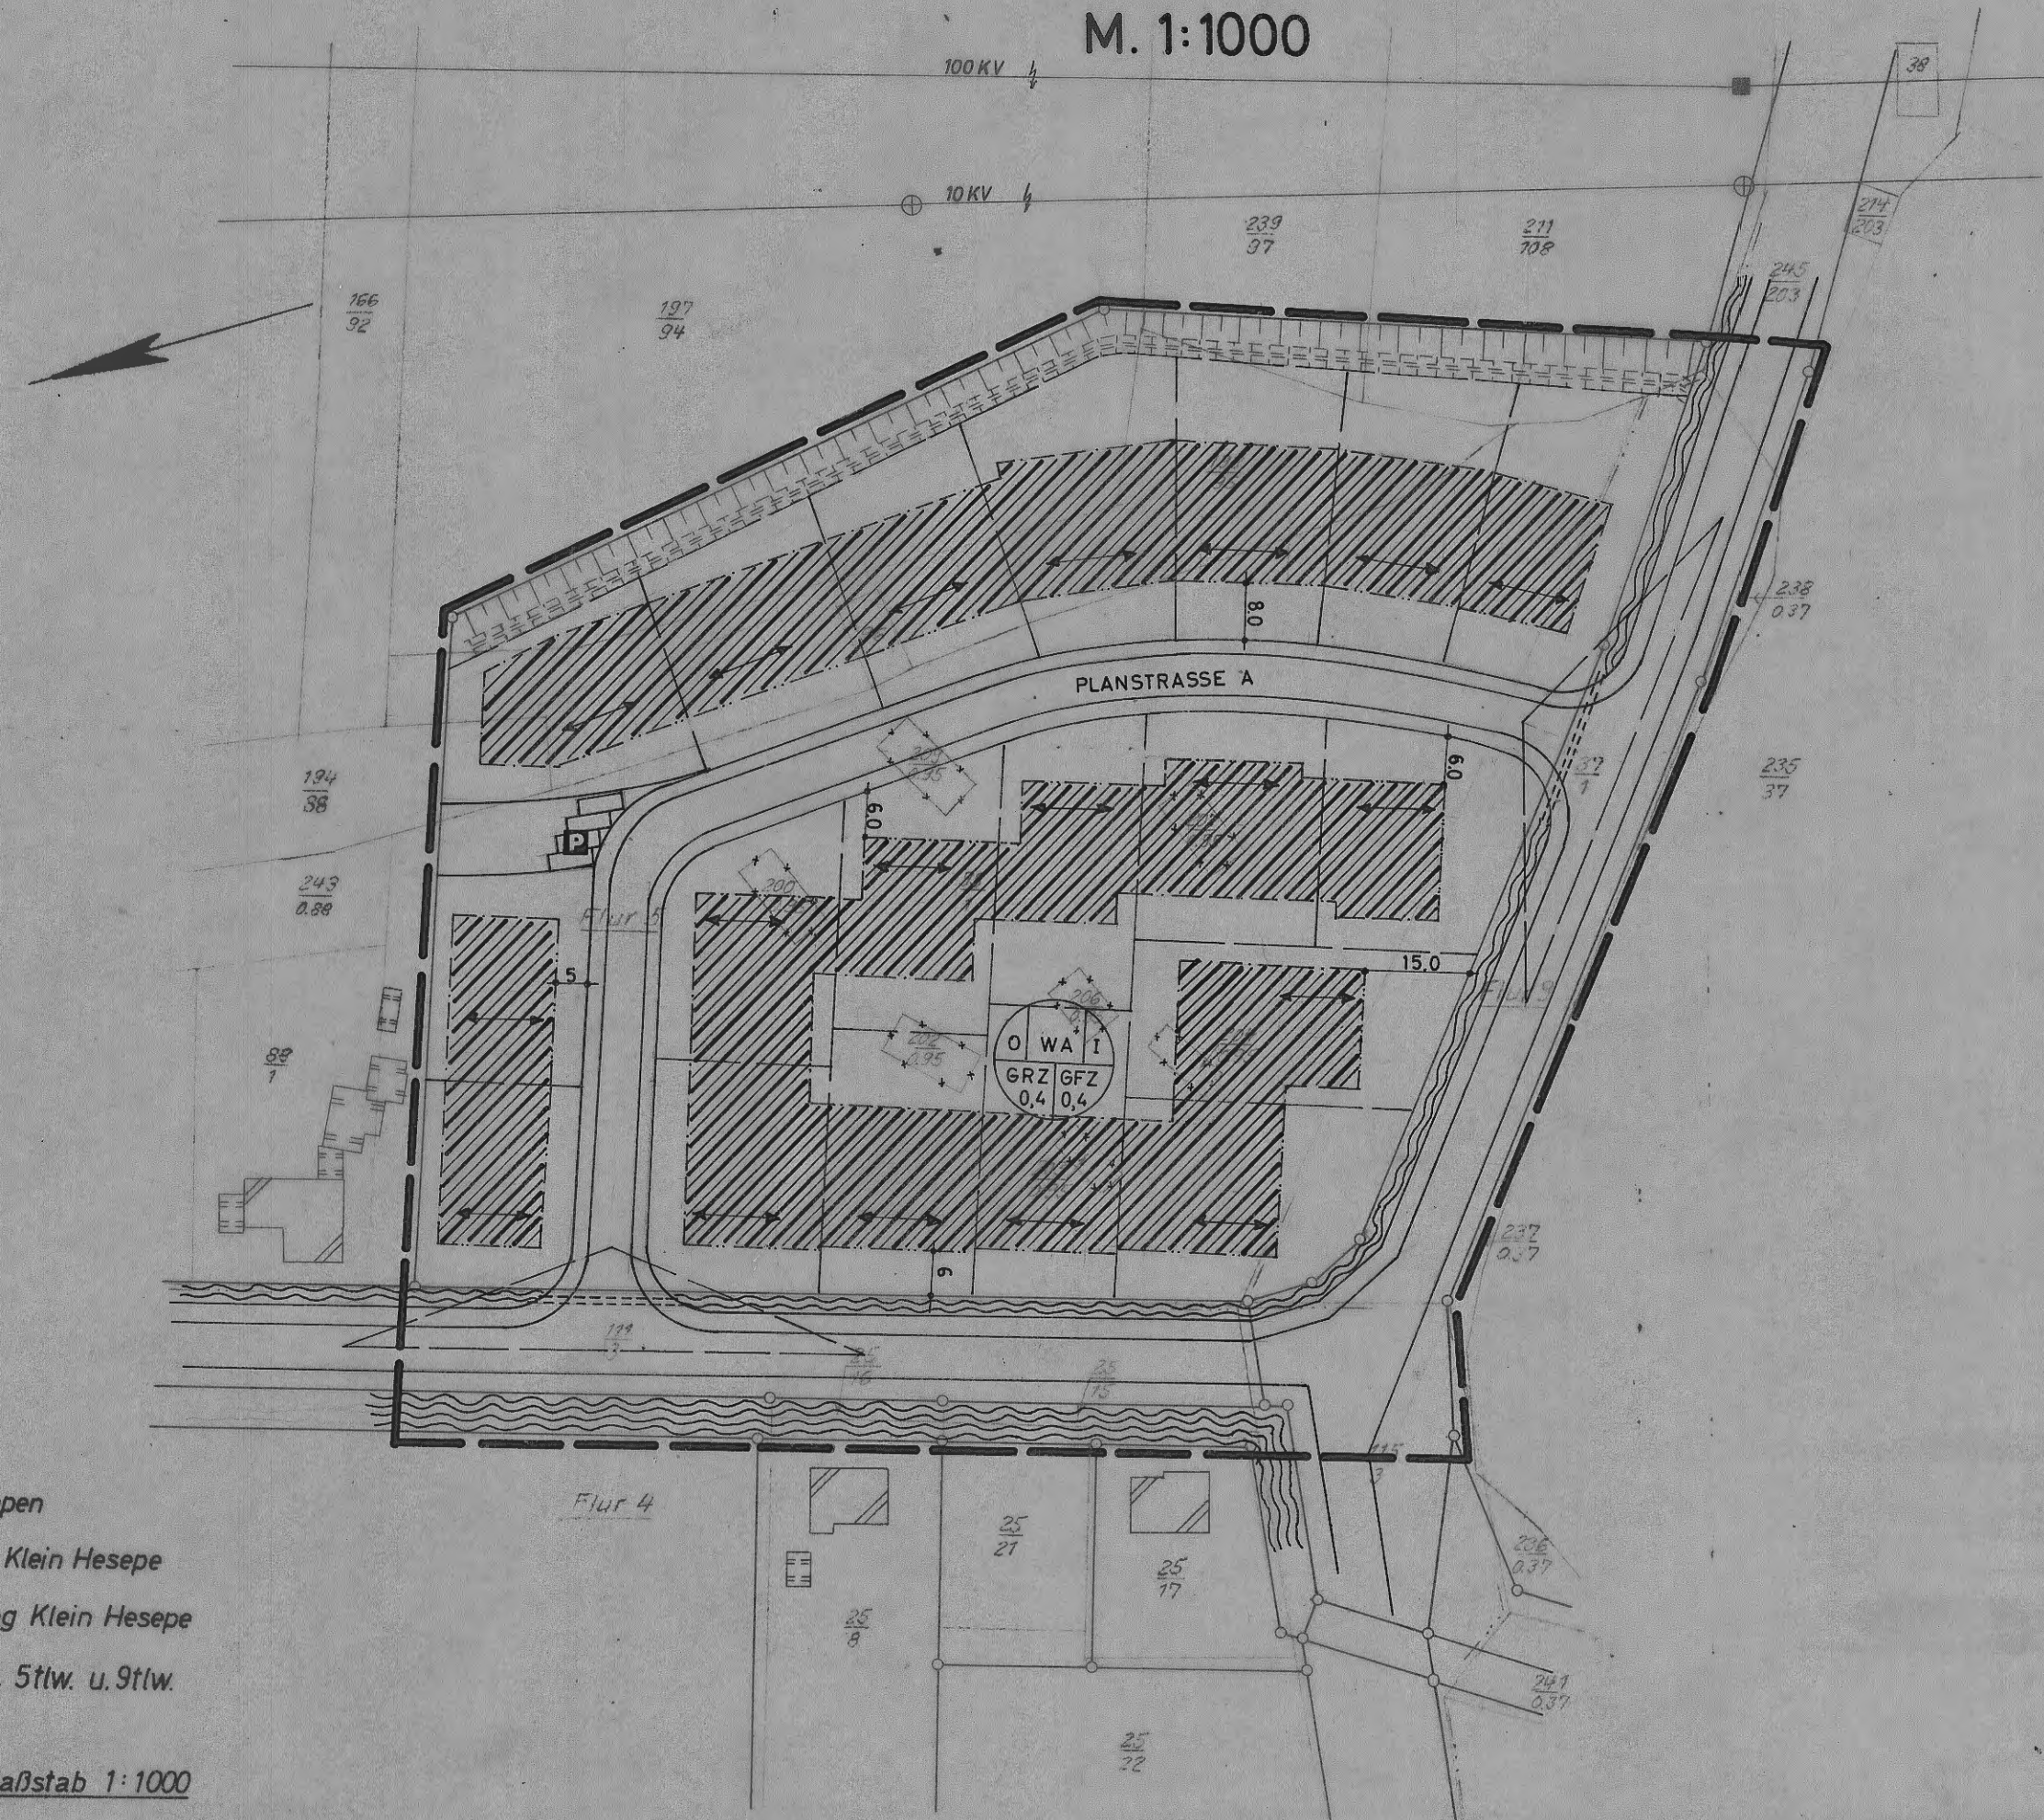

Kreis Meppen
 Gemeinde Klein Hesepe
 Gemarkung Klein Hesepe
 Flur 4 tlw., 5tlw. u. 9tlw.

Maßstab 1:1000

Dem. Landkreis Meppen
 zur Vervielfältigung unter den Bedingungen
 des RdErl. v. 22.12.1966 (Nds. MBl. 1967 S. 36
 Gült. MBl. 169/113) freigegeben durch das
 Katasteramt Meppen
 Antragsbuch A Nr. 389/68

Die Planunterlage entspricht dem Inhalt des Liegenschaftskatasters
 und weist die baulichen Anlagen sowie Straßen, Wege und Plätze
 vollständig nach (Stand vom 12. März 1968). Sie ist hinsichtlich der
 Darstellung der Grenzen und der baulichen Anlagen - geringe Strich-
 breite - gemetrisch einwandfrei.
 Das Plangebiet unterliegt -ltw.- der Flurbereinigung Hesepe -
 Krs. Meppen Nr. 163. Die durch die Flurbereinigung vorgesehene
 Einteilung ist in starker Strichbreite dargestellt; sie kann im Verfahren
 geändert werden, da der Flurbereinigungsplan noch nicht rechts-
 kräftig ist.

Meppen, den 30. JULI 1968
 Katasteramt
 IN VERTRETUNG
 GEZ. UNTERSCHRIFT

Die Übertragbarkeit der neu zu bildenden
 Grundstücksgrenzen in die Örtlichkeit ist
 einwandfrei möglich.
 Meppen, den 30. JULI 1968
 Katasteramt
 IN VERTRETUNG
 GEZ. UNTERSCHRIFT

DESER BEBAUUNGSPLAN IST GEM. § 11 DES
 BBAUG VOM 23. JUNI 1960 (BGBl. I S. 341)
 MIT VERFÜGUNG VOM 18. SEPT. 1968
 GENEHMIGT WORDEN.
 OSNABRÜCK, DEN 18. SEPT. 1968
 DER REGIERUNGSPRÄSIDENT
 I. A.
 GEZ. UNTERSCHRIFT
 OBERBAURAT

BEKANNTMACHUNG
 IN KRAFT GETRETEN GEMÄSS § 12 BBAUG
 AUF GRUND DER BEKANNTMACHUNG
 VOM 3. 10. 1968
 GROSS-
 KLEIN-HESEPE, DEN 29. 10. 1968

GEZ. UNTERSCHRIFT
 GEMEINDEDIREKTOR

ZEICHENERKLÄRUNG

GRENZE DES RÄUMLICHEN
 GELTUNGSBEREICHES
 BAULINIE
 BAUGRENZE
 STRASSENFLÄCHE U. ÖFFENTLICH
 BEGRENZUNGSLINIE PRIVAT
 WOHNWEGE
 SICHTWINKEL
 ZUFahrtsVERBOT
 WASSERFLÄCHEN
 GRUNDSTÜCKSGRENZE
 (NACHRICHTLICHER HINWEIS)
 NUTZUNGSARTGRENZE
 STELLUNG DER HAUPTGEBÄUDE
 (FIRSTRICHTUNG) UND
 ZWINGENDE ZAHL DER VOLLGESCH.
 HÖCHSTZAHL DER VOLLGESCHOSSE

VORHANDEN

FESTSETZUNG

AUFHEBUNG

SONDERNUTZUNG ÖFFENTL.
 PRIVAT
 ÖFFENTLICHE GRÜNFLÄCHEN
 PRIVATE GRÜNFLÄCHEN
 GEMEINBEDARFSFLÄCHEN
 OBERIRDISCHE VERSORGENSANL.
 FLÄCHEN FÜR VERSORGENSANL.
 FLÄCHEN FÜR LEITUNGSRECHTE
 SCHUTZFLÄCHEN
 ÖFFENTLICHE PARKFLÄCHEN

GARAGE Ga; GEMEINSCHAFTSGARAGEN GGa;
 STELLPLÄTZE St; GEMEINSCHAFTSSTELLPLÄTZE GSt;
 BAUWEISE o = OFFENE BAUWEISE
 g = GESCHLOSSENE BAUWEISE

NUR HAUSGRUPPEN NUR EINZELHÄUSER
 ART UND MASS DER BAULICHEN NUTZUNG z.B.

AUFSTELLUNG

GEMÄSS § 2 BBAUG ABS. 1 VOM 23. 6. 1960
 IN DER SITZUNG DES RATES DER GEMEINDE
 ZUGESTIMMT.
 GROSS-
 KLEIN-HESEPE, DEN 31. 1. 1968

GEZ. UNTERSCHRIFT GEZ. UNTERSCHRIFT
 BÜRGERMEISTER GEMEINDEDIREKTOR

BEARBEITET
 LANDKREIS MEPPEN - KREISBAUAMT
 MEPPEN, DEN 19. 7. 1968

KREISOBERBAURAT

GEHEMIGUNGSVERMERK

OFFENLEGUNG

GEMÄSS § 2 BBAUG ABS. 6 VOM 23. 6. 1960
 NACH ÖRTSLICHER BEKANNTMACHUNG
 VOM 10. 5. 1968 . . . IN DER ZEIT VOM 21. 5. 1968
 BIS 24. JUNI 1968 .
 GROSS-
 KLEIN-HESEPE, DEN 22. JUNI 1968

GEZ. UNTERSCHRIFT GEZ. UNTERSCHRIFT
 BÜRGERMEISTER GEMEINDEDIREKTOR

BESCHLUSSFASSUNG

ALS SATZUNG BESCHLOSSEN GEMÄSS
 § 10 BBAUG VOM 23. 6. 1960 IN DER
 SITZUNG DES RATES DER GEMEINDE
 VOM 19. JULI 1968 . . .
 GROSS-
 KLEIN-HESEPE, DEN 20. JULI 1968

GEZ. UNTERSCHRIFT GEZ. UNTERSCHRIFT
 BÜRGERMEISTER GEMEINDEDIREKTOR