


GEMEINDE GEESTE LANDKREIS MEPPEN

2. VEREINFACHTE ÄNDERUNG NACH §13 BBauG DES BEBAUUNGSPLANES

„AM GUSBERG“

M. 1:1000

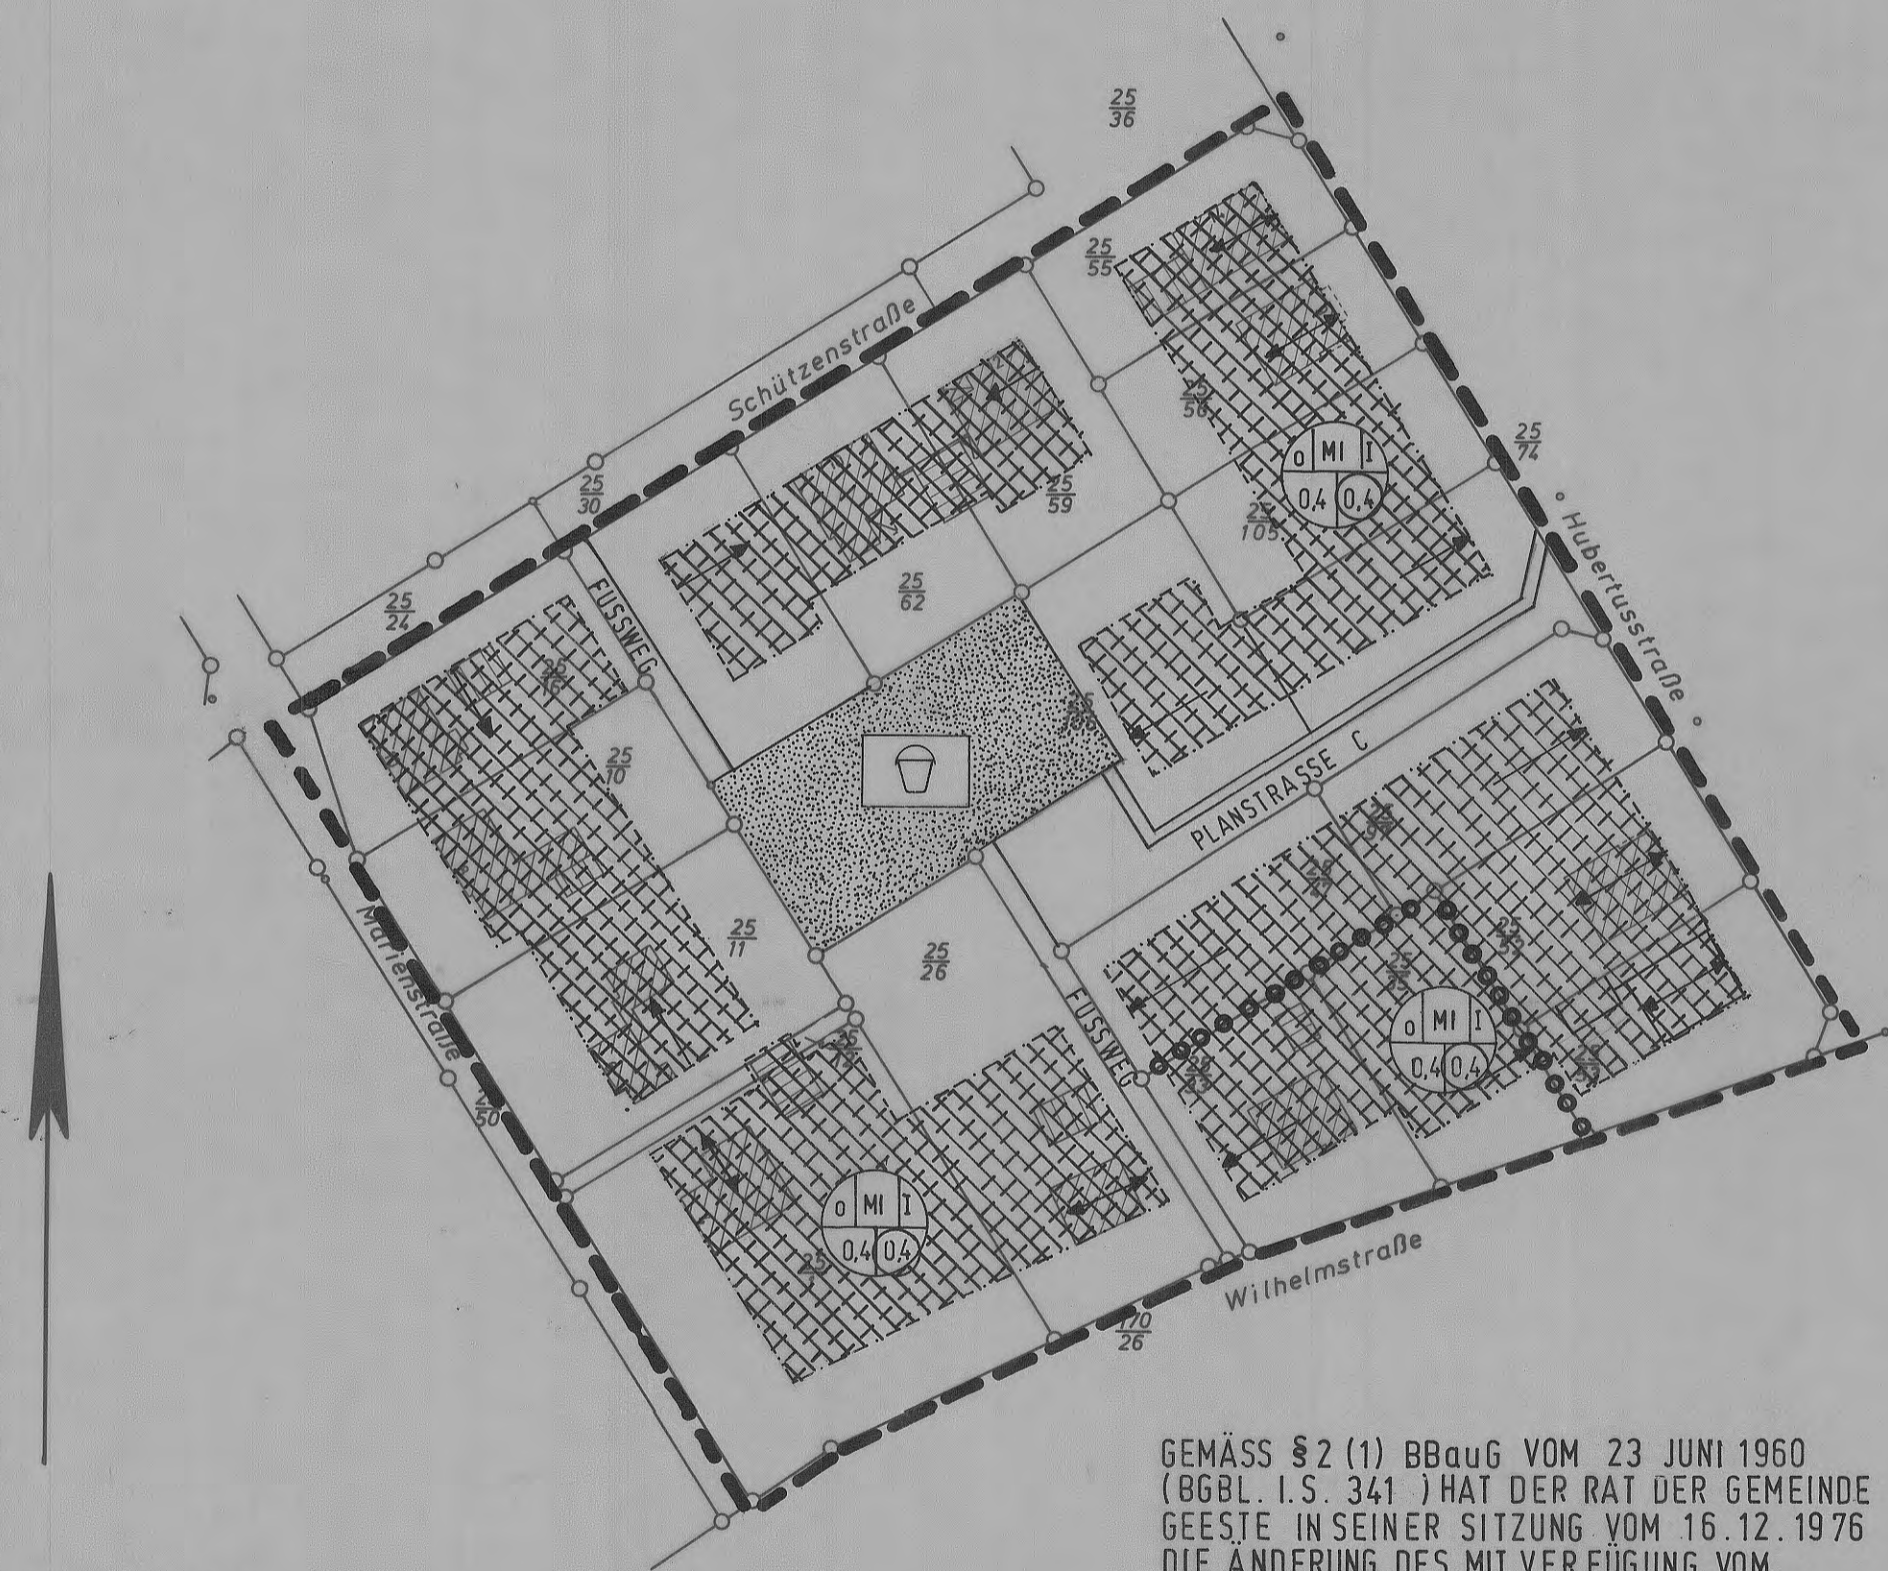

FESTSETZUNG DURCH PLANZEICHEN

- GRENZE DES RÄUML. GELTUNGSBEREICH
- - - BAUGRENZE
- BAULINIE
- VERKEHRSFLÄCHE MIT BEGRENZUNGSLINIE
- FUSSWEG
- GRÜNFLÄCHEN
- S
- MI
- 0 OFFENE BAUWEISE
- I ZAHLE DER VOLLGESCHOSSE
- 0,4 GRUNDFLÄCHENZAHL
- 0,4 GESCHOSSFLÄCHENZAHL
- ← STELLUNG DER BAULICHEN ANLAGEN (MITTELACHSE DER HAUPTBAUKÖRPER)
- ABGRENZUNG STELLUNG BAUL. ANLAGEN

Kreis Meppen
Gemeinde Geeste
Gemarkung Geeste
Flur 3
Maßstab 1:1000

Der Gemeinde Geeste
zur Vervielfältigung unter den Bedingungen
des Rd. Erl. vom 17.3.1976 (Nds. MB, 1976 S. 375
Gült. L. Md. I 149/139) freigegeben durch das
Katasteramt Meppen mit Verf. vom 9.3.1977
A. Nr. 183/77

GEMÄSS § 2 (1) BBauG VOM 23 JUNI 1960
(BGBL. I. S. 341) HAT DER RAT DER GEMEINDE
GEESTE IN SEINER SITZUNG VOM 16. 12. 1976
DIE ÄNDERUNG DES MIT VERFUGUNG VOM
29. 11. 1965 DURCH DEN HERRN REGIERUNGS-
PRÄSIDENTEN GENEHMIGTEN BEBAUUNGSPLANES
„AM GUSBERG“ IN VERBINDUNG MIT § 13 BBauG
BESCHLOSSEN.

GEESTE, DEN 1. JUNI 1977

GEZ. OVER GEZ. BRINKMANN
BÜRGERMEISTER GEMEINDEDIREKTOR

DIE VEREINFACHTE ÄNDERUNG DES AM 29. 11. 65
GENEHMIGTEN BEBAUUNGSPLANES „AM GUSBERG“
WIRD GEMÄSS §§ 10 U. 13 BBauG. IN VER-
BINDUNG MIT DEM §§ 6 U. 40 NGO. I. D. F. V.
7. 1. 1974 (MDS. GVBL. S. 1) ZULETZT GE-
ÄNDERT V. 12. 7. 1976 (ND. GVBL. S. 183) IN
DER SITZUNG AM 1. JUNI 1977 ALS SATZUNG
BESCHLOSSEN.

GEESTE, DEN 1. JUNI 1977

GEZ. OVER GEZ. BRINKMANN
BÜRGERMEISTER GEMEINDEDIREKTOR

BEKANNTMACHT UND DAMIT IN KRAFT GETRETEN GEMÄSS
§ 12 BBauG IM AMTSBLATT FÜR DEN LANDKREIS MEPPEN
NR. 15 VOM 1. 7. 1977.

GEZ. BRINKMANN
GEMEINDEDIREKTOR

DIESE ÄNDERUNG GEMÄSS § 13 BBauG DER GEMEINDE GEESTE
IST BEI MIR EINGEGANGEN. ICH NEHME SIE ZUR KENNNTNIS.
OSNABRÜCK, DEN 27. 7. 1977
DER REGIERUNGSPRÄSIDENT
DEZERNAT 214. 6-2102-659
IM AUFTRAGE
GEZ. HÄGER

LANDKREIS MEPPEN DER OBERKREISDIREKTOR	
HOCHBAUAMT ABTL. PLANUNG	
Meppen, den 24. 3. 1977	Bearbeitet:
Im Auftrag:	Ing. (grad.)
GEZ. FÜRCH Baudirektor	Bauzeichn.