

SATZUNG DER GEMEINDE

**GEESTE**

BEBAUUNGSPLAN (VERBINDLICHER BAULEITPLAN)

**NR. 11a „GEWERBEGEBIET OSTERBROCK NORD“ 1. ÄND.**


FESTSETZUNGEN

HINWEIS:

MIT DEM INKRAFTTRETEN WERDEN DIE FESTSETZUNGEN DER IM GELTUNGSBEREICH DIESES BEBAUUNGSPLANES LIEGENDEN TEILBEREICHE DES BEBAUUNGSPLANES NR. 11a „GEWERBEGEBIET OSTERBROCK NORD“ AUFGEHOBEN.

DURCH PLANZEICHEN:

	GEWERBEGEBIET
II	ZAHL DER VOLLGESCHOSSE
0,8	GRUNDFLÄCHENZAHL
1,6	GESCHOSSFLÄCHENZAHL
	BAUGRENZE
	VERKEHRSFLÄCHE MIT BEGRENZUNGSLINIE
	GRENZE DES RÄUMLICHEN GELTUNGSBEREICHES

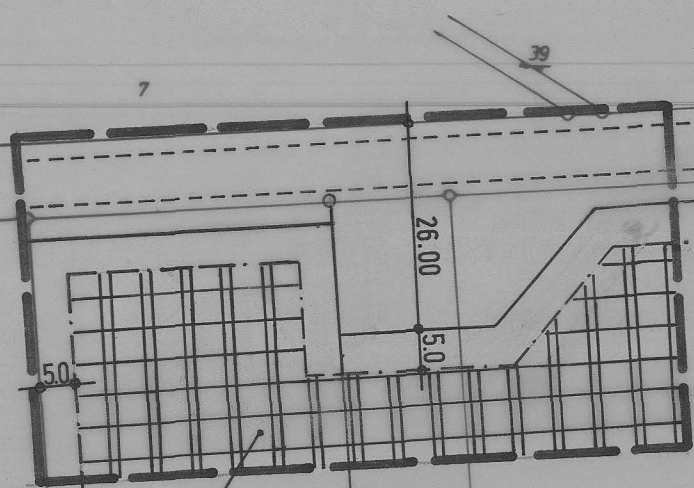

Flur 26

**BEBAUUNGSPLAN NR. 11a  
„GEWERBEGEBIET OSTERBROCK NORD“**

GEMÄSS § 2 (1) BBauG IN DER FASSUNG VOM 18. 8. 1976 (BGBl. I. S. 2256) HAT DER RAT DER GEMEINDE GEESTE IN SEINER SITZUNG VOM 13.10.77... DIE AUFSTELLUNG DIESES BEBAUUNGSPLANES BESCHLOSSEN.  
GEESTE, DEN 12.12.1977

AUFGRUND DER §§ 6 UND 40 DER NDS. GEMEINDEORDNUNG (NGO) IN DER FASSUNG VOM 18.10.77 (NDS. GVBL. S.497) IN VERBINDUNG MIT DEN §§ 2, 2a, 9 UND 10 DES BUNDESBAUGESETZES (BBauG) (IN DER FASSUNG DER BEKANNTMACHUNG VOM 18.8.1976 (BGBl. I. S. 2256), DER BAUNUTZUNGSVERORDNUNG (BauNVO) VOM 26.11.1968 (BGBl. I. S. 1237) BER. BGBl. I. 1969 S.11) GEÄND. 15.9.77 BGBl. I. S. 1763, D. PL. ZVD. VOM 19.1.1965 (BGBl. I. S. 21) UND DER VERORDNUNG ÜBER GESTALTUNGSVORSCHRIFTEN UND KENNZEICHNUNG VON DENKMALEN IN BEBAUUNGSPLÄNEN VOM 14.6.1974 (ND. GVBL. S.333) HAT DER RAT DER GEMEINDE GEESTE IN SEINER SITZUNG AM 20.3.78... DIESEN AUS NEBENSTEHENDEN ZEICHNERISCHEN UND TEXTLICHEN FESTSETZUNGEN BESTEHENDEN BEBAUUNGSPLAN ALS SATZUNG BESCHLOSSEN.  
GEESTE, DEN 14.4.1978

GEZ. OVER ..... GEZ. BRINKMANN .....  
BÜRGERMEISTER ..... GEMEINDEDIREKTOR

GEZ. OVER ..... GEZ. BRINKMANN .....  
BÜRGERMEISTER ..... GEMEINDEDIREKTOR

GEMÄSS § 2a (2) BBauG HAT DIE GEMEINDE AM ..... DIE ALLGEMEINEN ZIELE UND ZWECKE DER PLANUNG ÖFFENTLICH DARGELEGT U. ALLGEMEIN GELEGENHEIT ZUR AUSSERUNG UND ERÖRTERUNG GEGEBEN. DIE ÖFFENTLICHE AUSLEGUNG GEMÄSS § 2a (6) BBauG ERFOLGTE NACH ORTSÜBLICHER BEKANNTMACHUNG IN DER ZEIT VOM 21.11.77 BIS 21.12.77 .....  
GEESTE, DEN 14.4.1978

GEZ. OVER ..... GEZ. BRINKMANN .....  
BÜRGERMEISTER ..... GEMEINDEDIREKTOR

DIESER BEBAUUNGSPLAN IST GEMÄSS § 11 DES BBauG IN DER FASSUNG VOM 18. 8. 76 (BGBl. I. S. 2256) MIT VERFÜGUNG VOM 8. 6. 78 AZ. 214.6 + OS.-21102 - 659 OHNE AUFLAGEN GENEHMIGT WORDEN.  
OSNABRÜCK, DEN 8. 6. 78  
BEZ. REG. WESER EMS, AUSSENSTELLE OSNABRÜCK  
IM AUFTRAGE  
GEZ. HÄGER

DIE GENEHMIGUNG DES BEBAUUNGSPLANES WURDE GEMÄSS § 12 BBauG AUF GRUND DER VERORDNUNG ÜBER DIE BEKANNTMACHUNG VON SATZUNGEN DER GEMEINDEN VOM 20.12.1971 IM AMTSBLATT FÜR DEN LANDKREIS EMSLAND NR. 30 VOM 31.7.78... VERÖFFENTLICHT.

GEZ. BRINKMANN .....  
GEMEINDEDIREKTOR

DIE PLANUNTERLAGE ENTSPRICHT DEM INHALT DES LIEGENSCHAFTS-KATASTERS UND WEIST DIE STÄDTEBAULICH BEDEUTSAMEN BAULICHEN ANLAGEN SOWIE STRASSEN WEGE UND PLATZE VOLLSTÄNDIG NACH (STAND VOM 20.12.73). SIE IST HINSICHTLICH DER DARSTELLUNG DER GRENZEN UND DER BAULICHEN ANLAGEN GEOMETRISCH EINWANDFREI. DIE ÜBERTRAGBARKEIT DER NEU ZUBILDENDEN GRUNDSTÜCKSGRENZEN IN DIE ÖRTLICHKEIT IST EINWANDFREI MÖGLICH.

MEPPEN DEN 27. 4. 1978  
KATASTERAMT  
IM AUFTRAGE  
GEZ. DREES

Kreis Meppen

Gemeinde Geeste

Gemarkung Geeste

Flur 12, 26, 27, 28 u. 30 tlw.

Maßstab 1:1000

Der Gemeinde Geeste  
zur Vervielfältigung unter den Bedingungen  
des Rd. Erl. v. 22.12.1966 (Nds. MBl. 1967 S.36  
Gültl. MdI 149113) freigegeben durch das  
Katasteramt Meppen

Antragsbuch A.Nr. 1411/73

**LANDKREIS EMSLAND  
DER OBERKREISDIREKTOR**

HOCHBAUAMT  
ABTL. PLANUNG

Meppen, den 2. 11. 1977

Im Auftrag:

Baudirektor

Bearbeitet:

Ing. (grad.)

Sö.

Bautechn.