

### Textliche Festsetzungen

**§ 1 Höhe des fertigen Erdgeschossfußbodens**  
Die Höhe des fertigen Erdgeschossfußbodens der Gebäude darf, gemessen von der Oberkante Mitte fertiger Erschließungsstraße bis Oberkante fertiger Erdgeschossfußboden, in Bezug auf die jeweils erschließende Straße (Kiebitzweg = NHN 17,76 m), in der Mitte der Gebäude 0,40 m nicht überschreiten.

**§ 2 Traufhöhe**  
Die Traufhöhe der einzelnen Gebäude (Schnittpunkt von Oberkante Dachneigung mit der Außenkante des aufgehenden Mauerwerkes), gemessen von der Oberkante des fertigen Erdgeschossfußbodens, hat zwischen 2,75 m und 4,00 m zu betragen.

**§ 3 Gebäudehöhe**  
Im Plangebiet darf die maximale Höhe der Gebäude (Firsthöhe=Oberkante Dacheindeckung), gemessen von der Oberkante fertiger Erdgeschossfußboden, in der Mitte des Gebäudes nicht überschritten werden. Diese beträgt für das allgemeine Wohngebiet 9,50 m.

**§ 4 Bauverbot von Garagen, Carports und Nebenanlagen**  
Im Bereich zwischen der vorhandenen Grundstücksgrenze zur Straße (=Straßenbegrenzungslinie) und der Baugrenze sind Nebenanlagen gem. § 14 BauNVO sowie Garagen bzw. Carports gem. § 12 BauNVO unzulässig.

**§ 5 Grundflächenzahl**  
Die Grundflächenzahl von 0,4 darf gemäß § 19 Abs. 4 BauNVO von Garagen und Stellplätzen mit ihren Zufahrten, Nebenanlagen im Sinne des § 14 BauNVO sowie den baulichen Anlagen unterhalb der Geländeoberfläche, durch die das Baugrundstück lediglich unterbaut wird, um bis zu 25% überschritten werden.

**§ 6 Wohneinheiten**  
Gemäß § 9 Abs. 1 Nr. 6 BauGB sind im allgemeinen Wohngebiet maximal zwei Wohnungen pro Einzelhaus zulässig. Bei Doppelhäusern sind maximal zwei Wohnungen je Doppelhaushälfte zulässig.

**§ 7 Behandlung von Oberflächenwasser auf Privatflächen**  
Im gesamten Geltungsbereich dieses Bebauungsplanes ist das auf den befestigten Flächen anfallende unbelastete Regenwasser durch bauliche oder technische Maßnahmen auf dem Grundstück zu versickern. Die Errichtung von zulässigen Sammelvorrichtungen für Nutzwasser, z.B. Speicher bzw. die Entnahme von Brauchwasser bleibt hiervon unberührt. Eine zeitversetzte Versickerung ist zulässig. Die Vorschrift des § 8 NWG zur Versäuerung der Erlaubnis oder der Bewilligung einer wasserrechtlichen Benutzung bleibt unberührt.

**§ 8 Zufahrten**  
Die Zufahrten der Grundstücke sind auf eine maximale Breite von 5,00 m beschränkt. Bei Doppelhäusern sind Zufahrten mit einer Breite von 3,50 m pro Haushälfte zulässig.

**§ 9 Ausnahmeweise zulässige Nutzungen**  
Die gemäß § 4 Abs. 3 Nr. 1, 2, 3 und 5 BauNVO ausnahmeweise zulässigen Nutzungen werden im Geltungsbereich dieses Bebauungsplanes ausgeschlossen.

### Präambel

Aufgrund der § 1 Abs. 3, § 10 und § 13 b des Baugesetzbuches (BauGB), des § 58 des Niedersächsischen Kommunalverfassungsgesetzes (NKomVG) und des § 84 der Nieders. Bauordnung (NBauO) hat der Rat der Gemeinde Geeste diesen Bebauungsplan Nr. 20 "Zwischen Kiebitzweg und Lindenstraße", OT. Groß Hesepe, bestehend aus der Planzeichnung und den nebenstehenden textlichen Festsetzungen sowie den örtlichen Bauvorschriften über die Gestaltung, als Satzung beschlossen.

Geeste, den 29.08.2019

L.S. Höke  
Der Bürgermeister

---

### Verfahrensvermerke

Der Verwaltungsausschuss der Gemeinde Geeste hat in seiner Sitzung am 16.04.2019 die Aufstellung des Bebauungsplanes nebst Begründung sowie den örtlichen Bauvorschriften über die Gestaltung beschlossen. Der Aufstellungsbeschluss ist gemäß § 2 Abs. 1 BauGB am 18.04.2019 ortsüblich bekannt gemacht worden.

Geeste, den 30.08.2019

L.S. Höke  
Der Bürgermeister

---

Dieser Bebauungsplan wurde ausgearbeitet von der:

**Gemeinde Geeste  
Fachbereich Planen und Bauen  
Am Rathaus 3  
49744 Geeste**

Geeste, den 30.08.2019

L.S. Höke  
Der Bürgermeister

---

Der Verwaltungsausschuss der Gemeinde Geeste hat in seiner Sitzung am 16.04.2019 dem Entwurf dieses Bebauungsplanes nebst Begründung sowie den örtlichen Bauvorschriften über die Gestaltung zugestimmt und die öffentliche Auslegung gem. § 3 Abs. 2 BauGB beschlossen.

Ort und Dauer der öffentlichen Auslegung wurden am 18.04.2019 ortsüblich bekannt gemacht.

Der Entwurf dieses Bebauungsplanes nebst Begründung sowie den örtlichen Bauvorschriften über die Gestaltung haben vom 07.05.2019 bis 07.06.2019 gem. § 3 Abs. 2 BauGB öffentlich ausgelegt.

Geeste, den 30.08.2019

L.S. Höke  
Der Bürgermeister

---

Der Rat der Gemeinde Geeste hat nach Prüfung der Bedenken und Anregungen gemäß §§ 3 und 4 BauGB diesen Bebauungsplan nebst Begründung sowie den örtlichen Bauvorschriften über die Gestaltung in seiner Sitzung am 29.08.2019 beschlossen.

Geeste, den 30.08.2019

L.S. Höke  
Der Bürgermeister

---

Der Satzungsbeschluss zu diesem Bebauungsplan ist gemäß § 10 Abs. 3 BauGB am 30.09.2019 im Amtsblatt Nr. 21 für den Landkreis Emsland bekannt gemacht worden. Dieser Bebauungsplan ist damit am 30.09.2019 wirksam geworden.

Geeste, den 30.09.2019

L.S. Höke  
Der Bürgermeister

---

Innerhalb eines Jahres nach Inkrafttreten dieses Bebauungsplanes ist eine Verletzung der in § 215 Abs.1 Nr. 1 bis 3 BauGB genannten Vorschriften beim Zustandekommen dieses Bebauungsplanes nicht geltend gemacht worden.

Geeste, den \_\_\_\_\_

Der Bürgermeister

### Planzeichenerklärung

Gemäß § 2 der Verordnung über die Ausarbeitung der Bauleitpläne und die Darstellung des Planinhaltes (Planzeichenverordnung 1990 - PlanzV 90) i. V. m. der Baunutzungsverordnung.

<b>1. Art der baulichen Nutzung</b>	<b>4. Verkehrsflächen</b>
Allgemeines Wohngebiet (§ 4 BauNVO)	Straßenverkehrsfläche Zweckbestimmung: Privatweg
<b>2. Maß der baulichen Nutzung</b>	Straßenbegrenzungslinie
0,4 Grundflächenzahl	Bereich ohne Ein- und Ausfahrt
II Zahl der Vollgeschosse	<b>5. Sonstige Planzeichen</b>
<b>3. Bauweise, Baugrenzen</b>	Grenze des räumlichen Geltungsbereichs des Bebauungsplanes
offene Bauweise	nur Einzel- und Doppelhäuser zulässig
nur Einzel- und Doppelhäuser zulässig	Baugrenze

### Örtliche Bauvorschriften

**§ 1 Dachausbildung**  
Im gesamten Geltungsbereich dieses Bebauungsplanes sind die Hauptbaukörper mit geneigten Dachflächen zu errichten. Der Krüppelwalm darf  $\frac{1}{4}$  der Giebelhöhe nicht überschreiten. Für Nebenanlagen gemäß § 14 BauNVO und für Garagen gemäß § 12 BauNVO sind auch Flachdächer zulässig.

**§ 2 Dachneigung**  
Die Dachneigung (DN) der Hauptbaukörper beträgt 20 bis 45°. Die Dachneigung bei Mansarddachbauweise beträgt max. 70° für die Mansarde.


**§ 3 Dachgauben und Dacheinschnitte**  
Dachgauben und Dacheinschnitte dürfen insgesamt eine Länge von  $\frac{1}{2}$  der Traufhöhe der entsprechenden Gebäudeseite nicht überschreiten. Der Abstand zur seitlichen Gebäudeabschlusswand (Ortgang) muss mindestens 1,50 m betragen.

**§ 4 Einfriedungen**  
Im gesamten Geltungsbereich dieses Bebauungsplanes sind straßenseitig Einfriedungen zur Straße "Kiebitzweg" bis zu einer Höhe von 0,80 m zulässig.

**§ 5 Bauweise**  
Im gesamten Geltungsbereich dieses Bebauungsplanes sind Häuser in Holzbauweise ausgeschlossen. Für Dacheindeckungen sind Materialien in Anlehnung an folgende RAL-Farben zulässig RAL 3000 - feuerrot, RAL 3001 - signalrot, RAL 3002 - karminrot, RAL 3003 - rubinrot, RAL 3005 - weinrot, RAL 3011 - braunrot, RAL 7015 - schiefergrau, RAL 7016 - anthrazitgrau, RAL 7021 - schwarzgrau, RAL 7022 - umbragrau, RAL 7024 - graphitgrau, RAL 7026 - granitgrau, RAL 8012 - rotbraun, RAL 8015 - kastanienbraun, RAL 8022 - schwarzbraun, RAL 9004 - signalschwarz.

### Planunterlage

Landesamt für Geoinformation und Landesvermessung Niedersachsen  
Geschäftsbereich L4 - 348/0018  
Kartengrundlage: Liegenschaftskarte Maßstab: 1:1000  
Quelle: Auszug aus den Geobasisdaten der Niedersächsischen Vermessungs- und Katasterverwaltung  
© 2018 LGLN  
Herausgeber: Landesamt für Geoinformation und Landesvermessung Niedersachsen (LGLN)  
Gemeinde: Geeste  
Ort: Groß Hesepe  
Fur:   
Die Planunterlage entspricht dem Inhalt des Liegenschaftskatasters und weist die städtebaulich bedeutsamen baulichen Anlagen sowie Straßen, Wege und Plätze nach (Stand vom 07.12.2018). Sie ist hinsichtlich der Darstellung der Grenzen und der baulichen Anlagen geometrisch einwandfrei.  
Die Übertragbarkeit der neu zu bildenden Grenzen in die Öffentlichkeit ist einwandfrei möglich.  
Meppen, den 09. Sept. 2019  
gez. Albers (6.5)  
Landesamt für Geoinformation und Landesvermessung Niedersachsen  
RD Osnabrück Meppen - Katasteramt Meppen

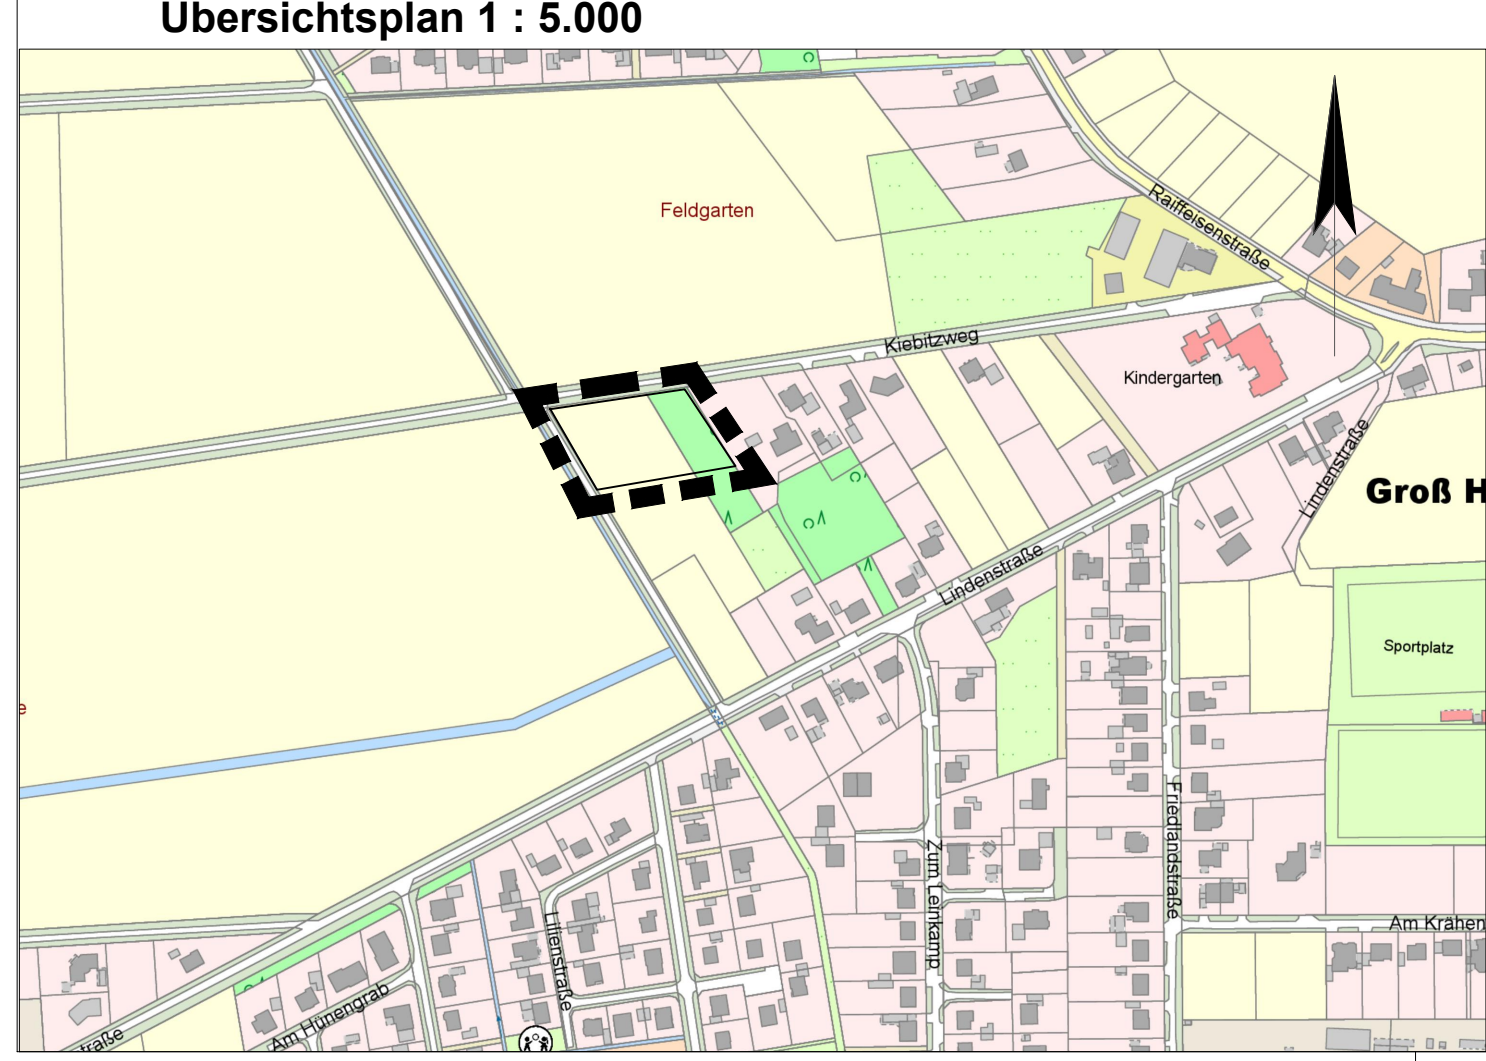

### Hinweise

- Für diesen Bebauungsplan gilt die Verordnung über die bauliche Nutzung der Grundstücke (BauNVO) in der Fassung vom 23.01.1990 (BGBl I S. 132). Die der Planung zu Grunde liegenden Gesetze und Vorschriften sowie die in der Planurkunde in Bezug genommenen DIN-Vorschriften und sonstigen Vorschriften in der jeweils aktuellen Fassung können bei der Gemeinde Geeste, Zimmer C 3, eingesehen werden.
- Sollten bei den geplanten Bau- und Erdarbeiten ur- und frühgeschichtliche Bodenfunde (das können u. a. sein: Tongefäßscherben, Holzkohleasammlungen, Schlacken sowie auffällige Bodenverfärbungen und Steinkohlekonzentrationen, auch geringe Spuren solcher Funde) gemacht werden, sind diese gemäß § 14 Abs. 1 des Niedersächsischen Denkmalschutzgesetzes meldepflichtig und sind unverzüglich einer Denkmalschutzbehörde, der Gemeinde oder einem Beauftragten für die archäologische Denkmalpflege anzuzeigen (Niedersächsischen Landesamt für Denkmalpflege-Referat Archäologie - Stützpunkt Odenburg - Offener Straße 15, Tel. 0441/799-2120). Bodenfunde und Fundstellen sind nach § 14 Abs. 2 des Niedersächsischen Denkmalschutzgesetzes bis zum Ablauf von 4 Werktagen nach der Anzeige unverändert zu lassen, bzw. für ihren Schutz ist Sorge zu tragen, wenn nicht die Denkmalschutzbehörde vorher die Fortsetzung der Arbeit gestattet. Telefonnummer der Unteren Denkmalschutzbehörde: 05931/44-0.
- Sollten bei den geplanten Bau- und Erdarbeiten Kampfmittel (Granaten, Panzerfäuste, Minen etc.) gefunden werden, sind diese umgehend der zuständigen Polizeidienststelle, dem Ordnungsamt oder dem Kampfmittelbeseitigungsdezernat der Zentralen Polizeidirektion Hannover mitzuteilen.
- Die im Geltungsbereich dieses Bebauungsplanes liegenden Flächen sind wegen der ordnungsgemäßen Bewirtschaftung der anliegenden landwirtschaftlich genutzten Flächen mit den daraus resultierenden, zeitweise auftretenden Geruchsbelästigungen vorbelastet.
- Bei eventuellen Tiefbauarbeiten ist auf evtl. vorhandene Versorgungsleitungen Rücksicht zu nehmen, damit Schäden und Unfälle vermieden werden. Schachtarbeiten in der Nähe von Versorgungsleitungen sind von Hand auszuführen.
- Neu errichtete Gebäude, die über Anschlüsse für Endnutzer von Telekommunikationsdienstleistungen verfügen sollen, sind gebäudeintern bis zu den Netzabschlusspunkten mit hochgeschwindigkeitsfähigen passiven Netzinfrastrukturen (Leerrohre, § 3 Abs. 17 b TKG) sowie einem Zugangspunkt zu diesen passiven gebäudeinternen Netzkomponenten auszustatten.

## GEMEINDE GEESTE

**- Ausfertigung -**

### Bebauungsplan Nr. 20 "Zwischen Kiebitzweg und Lindenstraße" OT. Groß Hesepe

mit örtlichen Bauvorschriften über die Gestaltung  
im beschleunigten Verfahren nach § 13 b BauGB

---

Maßstab: 1 : 1.000  
1 : 5.000

Gez.: Mo

Aufgestellt:  
Gemeinde Geeste  
Fachbereich Planen und Bauen  
Am Rathaus 3  
49744 Geeste