

Planunterlage

Geschäftsnummer: LA-329/2020

Kartengrundlage: Liegenschaftskarte Maßstab: 1:1000
Quelle: Auszug aus den Geobasisdaten der Niedersächsischen Vermessungs- und Katasterverwaltung

Herausgeber: Landesamt für Geoinformation und Landesvermessung Niedersachsen (LGLN) (© 2020 LGLN)

Gemeinde: Geeste
Gemarkung: Geeste
Plan: 18

Die Planunterlage entspricht dem Inhalt des Liegenschaftskatasters und weist die städtebaulich bedeutsamen baulichen Anlagen sowie Straßen, Wege und Plätze nach (Stand vom 03.11.2020). Sie ist hinsichtlich der Darstellung der Grenzen und der baulichen Anlagen geometrisch einwandfrei.
Die Übertragbarkeit der neu zu bildenden Grenzen in die Ortskarte ist einwandfrei möglich.

19. Mai 2022 gez. Albers (S.8)

Mappen, die Landesamt für Geoinformation und Landesvermessung Niedersachsen (LGLN) erstellt hat, sind urheberrechtlich geschützt durch das Landesamt für Geoinformation und Landesvermessung Niedersachsen (LGLN).

Legende:

- Gully
- Schächeldeckel

WA	0,4 II mHb
o	ED
TH 2,75 - 4,00 m	

Planzeichenerklärung

Gemäß § 2 der Verordnung über die Ausarbeitung der Bauleitpläne und die Darstellung des Planinhaltes (Planzeichenerverordnung 1990 - PlanzV 90) i. V. m. der Bauutzungsverordnung.

- 1. Art der baulichen Nutzung**
- WA Allgemeine Wohngebiete
- 2. Maß der baulichen Nutzung**
- 0,4 Grundflächenzahl
 - II Zahl der Vollgeschosse mit Höhenbeschränkung
- 3. Bauweise, Baugrenzen**
- o offene Bauweise
 - ED nur Einzelhäuser und Doppelhäuser zulässig
 - Baugrenze
- 4. Flächen für den Gemeinbedarf**
- Fläche für den Gemeinbedarf
 - Krippenhaus
- 5. Verkehrsflächen**
- Straßenverkehrsflächen
 - Straßenbegrenzungslinie
- 6. Planungen, Nutzungsregelungen, Maßnahmen und Flächen für Maßnahmen zum Schutz, zur Pflege und zur Entwicklung von Natur und Landschaft**
- Umgrenzung von Flächen mit Bindungen für Bepflanzungen und für die Erhaltung von Bäumen, Sträuchern und sonstigen Bepflanzungen
- 7. Sonstige Planzeichen**
- Grenze des räumlichen Geltungsbereichs des Bebauungsplans
 - M Mülltonnenstellplatz
 - Lärmpegelbereich

Textliche Festsetzungen

§ 1 Höhe des fertigen Erdgeschossfußbodens
Die Höhe des fertigen Erdgeschossfußbodens der Gebäude darf, gemessen von der Oberkante Mitte der festeren Erschließungsstraße bis Oberkante fertiger Erdgeschossfußboden, in Bezug auf die jeweils erschließende Straße in der Mitte der Gebäude 0,40 m nicht überschreiten.

§ 2 Traufhöhe
Die Traufhöhe der einzelnen Gebäude (Schnittpunkt von Oberkante Dachneigung mit der Außenkante des aufgehenden Mauerwerkes), gemessen von der Oberkante des fertigen Erdgeschossfußbodens, hat zwischen 2,75 m und 4,00 m im WA zu betragen. Diese Vorschrift gilt nicht für untergeordnete Bauteile, für Traufgiebel und Erker.

§ 3 Gebäudehöhe
Im Plangebiet darf die maximale Höhe der Gebäude (Firsthöhe=Oberkante Dacheindeckung), gemessen von der Oberkante fertiger Erdgeschossfußboden, in der Mitte des Gebäudes nicht überschritten werden. Diese beträgt für das allgemeine Wohngebiet 9,50 m und für das Krippenhaus 12,00 m.

§ 4 Bauverbot von Garagen, Carports und Nebenanlagen
Im Bereich zwischen der vorhandenen Grundstücksgrenze zur Straße (=Straßenbegrenzungslinie) und der Baugrenze sind Nebenanlagen gem. § 14 BauNVO sowie Garagen bzw. Carports gem. § 12 BauNVO unzulässig.
Bei Eckgrundstücken sind Garagen, Carports sowie Nebenanlagen zwischen der seitlichen Grundstücksgrenze (=Straßenbegrenzungslinie) und der seitlichen Baugrenze zulässig, wenn
1. entlang der anderen seitlichen Grundstücksgrenze aus baurechtlichen Gründen keine Garage / kein Carport / keine Nebenanlage errichtet werden darf bzw. kann,
2. die Gebäudehöhe außerhalb der im Bebauungsplan aufgenommenen Baugrenzen max. 3,00 m beträgt,
3. die Gebäudelänge max. 9,00 m beträgt,
4. der Abstand der Garage / des Carports / der Nebenanlage zur seitlichen Straßenverkehrsfläche mindestens 1,50 m beträgt und
5. die der seitlichen Straßenverkehrsfläche zugewandte Wand der Garage / des Carports / der Nebenanlage dauerhaft mit Rankenpflanzen begrünt wird oder der zwischen der seitlichen Straßenbegrenzungslinie und der Wand der Garage / des Carports / der Nebenanlage eine lebende Hecke gepflanzt wird.

§ 5 Grundflächenzahl
Die Grundflächenzahl von 0,4 im WA darf gemäß § 19 Abs. 4 BauNVO von Garagen und Stellplätzen mit ihren Zufahrten, Nebenanlagen im Sinne des § 14 BauNVO sowie den baulichen Anlagen unterhalb der Geländeoberfläche, durch die das Baugrundstück lediglich unterbaut wird, um bis zu 25 % überschritten werden.

§ 6 Wohneinheiten
Gemäß § 9 Abs. 1 Nr. 6 BauGB sind im allgemeinen Wohngebiet WA maximal zwei Wohnungen pro Einzelhaus zulässig. Bei Doppelhäusern sind maximal zwei Wohnungen je Doppelhaushälfte zulässig.

§ 7 Behandlung von Oberflächenwasser auf Privatflächen
Im gesamten Geltungsbereich dieses Bebauungsplanes ist das auf den befestigten Flächen anfallende unbelastete Regenwasser durch bauliche oder technische Maßnahmen auf dem Grundstück zu versickern. Die Errichtung von zulässigen Sammelvorrichtungen für Nutzwasser, z.B. Speicher bzw. die Entnahme von Brauchwasser bleibt hiervon unberührt. Eine zeitversetzte Versickerung ist zulässig. Die Vorschrift des § 8 NWG zur Versäuerung der Erlaubnis oder der Bewilligung einer wasserrechtlichen Benutzung bleibt unberührt.

§ 8 Zufahrten
Die Zufahrten der Grundstücke im WA sind auf eine maximale Breite von 5,00 m beschränkt. Bei Doppelhäusern sind Zufahrten mit einer Breite von 3,50 m pro Haushälfte zulässig.

§ 9 Ausnahme gemäß § 31 Abs. 1 BauGB
Die Baugenehmigungsbehörde kann im Einvernehmen mit der Gemeinde das Überschreiten der Baugrenzen um nicht mehr als 2,00 m, jedoch mit nicht mehr als 10 % der Grundfläche des Gebäudes zulassen.

§ 10 Verkehrslärm
1. Bei Neubauten, wesentlichen Änderungen und Umbauten, die einem Neubau gleichkommen, sind in den als Lärmpegelbereich III und IV gekennzeichneten Flächen gem. § 9 Abs. 1 Nr. 24 BauGB an der Hausseite zur Bahnhalle (Westseite) Vorkehrungen zum Schutz vor Verkehrslärm zu treffen. Die Außenbauteile (Fenster, Wand, Dachschrägen) müssen mindestens folgenden Anforderungen nach DIN 4109 hinsichtlich der Schalldämmung zum Schutz gegen Außenlärm genügen:

Lärmpegelbereich gemäß DIN 4109	Maßgeblicher Außenlärmpegel in dB (A)	erf. R _{w,tra} (Wohnräume) in dB	R _w Wand in dB	R _w Fenster in dB	Schallschutzklasse Fenster
I	bis 55	30	35	25	1
II	56 - 60	30	35	25	1
III	61 - 65	35	40	30	2
IV	66 - 70	40	45	35	3

2. Für Schlafräume und Kinderzimmer in den Lärmpegelbereichen III und IV ohne Bahnhalle-abgewandte Fenster (Fenster nur auf der Westseite) sind schalldämmte Lüftungssysteme einzubauen. Das bewertete Bau-Schalldämm-Maße R_{w,ges} der Außenbauteile muss auch unter Berücksichtigung der Lüftungssysteme erreicht werden. Alternativ ist eine Belüftung über die lärmabgewandte Fassadenseite zu ermöglichen.

3. Bei Neu- und Umbauten von Wohngebäuden im verlärmten Bereich kann durch die Anordnung von schutzbedürftigen Räumen (z.B. Schlafzimmer) auf die lärmabgewandte Südseite bis zu 10 dB und auf die seitlichen Süd- u. Nordseiten bis zu 3 dB (Einwirkung durch "Halbe" Straße) an Lärmreduzierung gegenüber der Westseite erreicht werden.

Präambel

Aufgrund der § 1 Abs. 3, § 10 des Baugesetzbuches (BauGB), des § 58 des Niedersächsischen Kommunalverfassungsgesetzes (NkomVG) und des § 84 der Nieders. Bauordnung (NBauO) hat der Rat der Gemeinde Geeste diesen Bebauungsplan Nr. 96 "Krippenhaus Osterbrock", OT. Osterbrock, bestehend aus der Planzeichnung und den nebenstehenden textlichen Festsetzungen sowie den örtlichen Bauvorschriften über die Gestaltung, als Satzung beschlossen.

Geeste, den 29.04.2022

L.S. gez. Höhe
Der Bürgermeister

Verfahrensvermerke

Der Verwaltungsausschuss der Gemeinde Geeste hat in seiner Sitzung am 15.09.2020 die Aufstellung des Bebauungsplanes nebst Begründung sowie den örtlichen Bauvorschriften über die Gestaltung beschlossen. Der Aufstellungsbeschluss ist gemäß § 2 Abs. 1 BauGB am 16.09.2020 ortsüblich bekannt gemacht worden.

Geeste, den 29.04.2022

L.S. gez. Höhe
Der Bürgermeister

Dieser Bebauungsplan wurde ausgearbeitet von der:

**Gemeinde Geeste
Fachbereich Planen und Bauen
Am Rathaus 3
49744 Geeste**

Geeste, den 29.04.2022

L.S. gez. Höhe
Der Bürgermeister

Der Verwaltungsausschuss der Gemeinde Geeste hat in seiner Sitzung am 07.12.2021 dem Entwurf dieses Bebauungsplanes nebst Begründung sowie den örtlichen Bauvorschriften über die Gestaltung zugestimmt und die öffentliche Auslegung gem. § 3 Abs. 2 BauGB beschlossen.

Ort und Dauer der öffentlichen Auslegung wurden am 10.12.2021 ortsüblich bekannt gemacht. Der Entwurf dieses Bebauungsplanes nebst Begründung sowie den örtlichen Bauvorschriften über die Gestaltung haben vom 28.12.2021 bis 04.02.2022 gem. § 3 Abs. 2 BauGB öffentlich ausgelegen.

Geeste, den 29.04.2022

L.S. gez. Höhe
Der Bürgermeister

Der Rat der Gemeinde Geeste hat nach Prüfung der Bedenken und Anregungen gemäß §§ 3 und 4 BauGB diesen Bebauungsplan nebst Begründung sowie den örtlichen Bauvorschriften über die Gestaltung in seiner Sitzung am 28.04.2022 beschlossen.

Geeste, den 29.04.2022

L.S. gez. Höhe
Der Bürgermeister

Der Satzungsbeschluss zu diesem Bebauungsplan ist gemäß § 10 Abs. 3 BauGB am 15.09.2022 im Amtsblatt Nr. 37 für den Landkreis Emsland bekannt gemacht worden. Dieser Bebauungsplan ist damit am 15.09.2022 wirksam geworden.


Geeste, den 15.09.2022

L.S. gez. Höhe
Der Bürgermeister

Innerhalb eines Jahres nach Inkrafttreten dieses Bebauungsplanes ist eine Verletzung der in § 215 Abs.1 Nr. 1 bis 3 BauGB genannten Vorschriften beim Zustandekommen dieses Bebauungsplanes nicht geltend gemacht worden.

Geeste, den _____

Der Bürgermeister

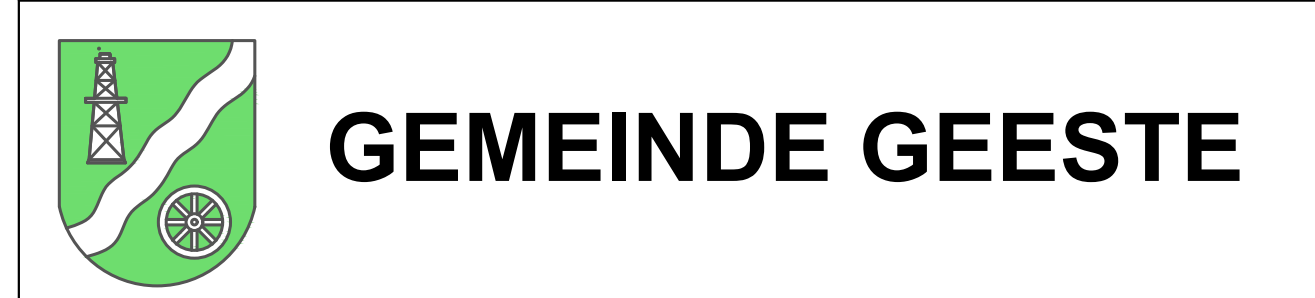

**- Ausfertigung -
Bebauungsplan Nr. 96
"Krippenhaus Osterbrock"
OT. Osterbrock**


mit örtlichen Bauvorschriften über die Gestaltung

Maßstab: 1 : 1.000
1 : 5.000

Aufgestellt:
Gemeinde Geeste
Fachbereich Planen und Bauen
Am Rathaus 3
49744 Geeste

Gez.: Mo

Übersichtsplan 1 : 5.000

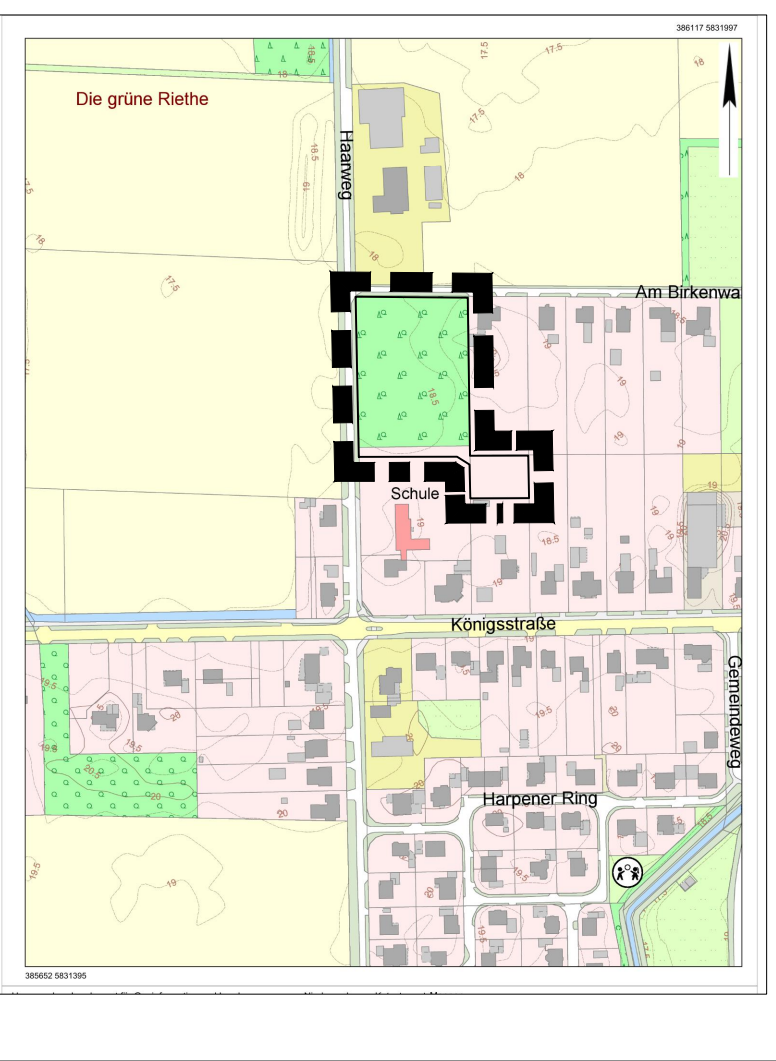

Hinweise

- a) Für diesen Bebauungsplan gilt die Verordnung über die bauliche Nutzung der Grundstücke (BauNVO) in der Neubekanntmachung vom 21. Nov. 2017 (BGBl. I S. 3786). Die der Planung zu Grunde liegenden Gesetze und Vorschriften sowie die in der Planurkunde in Bezug genommenen DIN-Vorschriften und sonstigen Vorschriften in der jeweils aktuellen Fassung können bei der Gemeinde Geeste, Zimmer C 3, eingesehen werden.
- b) Sollten bei den geplanten Bau- und Erdarbeiten ur- und frühgeschichtliche Bodenfunde (das können u. a. sein: Tongefäßscherben, Holzkohleansammlungen, Schlacken sowie auffällige Bodenverfärbungen u. Steinkohlekonzentrationen, auch geringe Suren solcher Funde) gemacht werden, sind diese gemäß § 14 Abs. 1 des Niedersächsischen Denkmalschutzgesetzes meldepflichtig und sind unverzüglich einer Denkmalschutzbehörde, der Gemeinde oder einem Beauftragten für die archäologische Denkmalpflege anzuzeigen (Niedersächsischen Landesamt für Denkmalpflege- Referat Archäologie - Stützpunkt Oldenburg - Ofener Straße 15, Tel. 0441/799-2120). Bodenfunde und Fundstellen sind nach § 14 Abs. 2 des Niedersächsischen Denkmalschutzgesetzes bis zum Ablauf von 4 Werktagen nach der Anzeige unverändert zu lassen, bzw. für ihren Schutz ist Sorge zu tragen, wenn nicht die Denkmalschutzbehörde vorher die Fortsetzung der Arbeit gestattet. Telefonnummer der Unteren Denkmalschutzbehörde: 05931/44-0.
- c) Sollten bei den geplanten Bau- und Erdarbeiten Kampfmittel (Granaten, Panzerfäuste, Minen etc.) gefunden werden, sind diese umgehend der zuständigen Polizeidienststelle, dem Ordnungsdienst oder dem Kampfmittelbeseitigungsdezernat der Zentralen Polizeidirektion Hannover mitzuteilen.
- d) Bei evtl. Tiefbauarbeiten ist auf evtl. vorhandene Versorgungsleitungen Rücksicht zu nehmen, damit Schäden und Unfälle vermieden werden. Schachtarbeiten in der Nähe von Versorgungseinrichtungen sind von Hand auszuführen.
- e) Neu errichtete Gebäude, die über Anschlüsse für Erdnutzer von Telekommunikationsdienstleistungen verfügen sollen, sind gebäudeintern bis zu den Netzabschlusspunkten mit hochgeschwindigkeitsfähigen passiven Netzinfraststrukturen (Leerrohre, § 3 Abs. 17b TKG) sowie einem Zugangspunkt zu diesen passiven gebäudeinternen Netzkomponenten auszustatten.
- f) Die im Geltungsbereich dieses Bebauungsplanes liegenden Flächen sind wegen der ordnungsgemäßen Bewirtschaftung der im Nahbereich landwirtschaftlich genutzten Flächen mit den daraus resultierenden, zeitweise auftretenden Geruchsbelästigungen vorbelastet.
- g) Zu den Nebenanlagen im Sinne des § 14 BauNVO und baulichen Anlagen, soweit sie nach Landesrecht im Bauwuch oder in den Abstandsflächen zulässig sind, zählen auch Versiegelungen jeglicher Art, Kiesflächen, Pflasterflächen sowie Flächen aus Rasengittersteinen.
- h) Artenschutz
Folgende Vorkehrungen zur Vermeidung werden durchgeführt, um Gefährdungen von Tier- und Pflanzarten des Anhangs IV der FFH-RL und von Vogelarten zu vermeiden oder zu mindern. Die Ermittlung der Verbotstatbestände gemäß § 44 Abs. 1 i.V.m. Abs. 5 BNatSchG erfolgt unter Berücksichtigung folgender Vorkehrungen:
- Vermeidungsmaßnahme V1: Die notwendigen Fall- u. Rodungsarbeiten erfolgen nicht in der Zeit vom 1. März bis 30. September (s. § 39 Abs. 5 BNatSchG) zur Vermeidung baubedingter Tötungen oder Verletzungen von gehölzstehenden Individuen.
 - Vermeidungsmaßnahme V2: Der notwendige Gehölzeinschlag ist auf das unbedingt erforderliche Maß zu reduzieren, um potenzielle Fortpflanzungs- und Ruhestätten zu erhalten.
 - Vermeidungsmaßnahme V3: Die Herrichtung des Baufeldes (wie das Abschneiden des Oberbodens) erfolgt außerhalb der Brutzeit der auftretenden bodenbrütenden Vogelarten (Zeitraum: 1. März bis 31. Juli) zur Vermeidung baubedingter Tötungen oder Verletzungen von Bodenbrütern unterschiedlicher Strukturen.
Ist ein Einhalten der Bauzeitenbeschränkung nicht möglich, ist vor Baufeldräumung die geplante Baufläche durch geeignetes Fachpersonal auf potenzielle Nester hin zu überprüfen. Sollten sich keine Brutstätten im Baufeld befinden, so ist die Herrichtung des Baufeldes gestattet.
 - Vermeidungsmaßnahme V4: Fledermausfreundliches Beleuchtungskonzept: Die öffentliche Beleuchtung ist so zu gestalten, dass eine Ausleuchtung der Umgebung vermieden wird. Die Beleuchtung sollte ausschließlich von oben erfolgen und so abgeblendet werden, dass kein direktes Licht zu den Seiten ausgestrahlt wird. Eine Beleuchtung ist nur an Orten anzubringen, an denen sie gebraucht wird, Bewegungsmelder und Dimmer können Energie einsparen und die Lichtemission reduzieren. Es sollten insektenfreundliche Lampen und Leuchtmittel verwendet werden, die eine Temperatur von 60°C nicht über- und eine Wellenlänge von 590 nm nicht unterschreiten.