

### Planzeichenerklärung

Gemäß § 2 der Verordnung über die Ausarbeitung der Bauleitpläne und die Darstellung des Planinhaltes (Planzeichenerverordnung 1990 - PlanzV 90) i. V. m. der Baunutzungsverordnung.

#### 1. Art der baulichen Nutzung

Allgemeine Wohngebiete

#### 2. Maß der baulichen Nutzung

0,4 Grundflächenzahl  
II Zahl der Vollgeschosse mit Höhenbeschränkung

#### 3. Bauweise, Baugrenzen

o offene Bauweise  
 nur Einzelhäuser und Doppelhäuser zulässig

#### 4. Verkehrsflächen

Straßenverkehrsflächen  
 Straßenbegrenzungslinie  
 Verkehrsflächen besonderer Zweckbestimmung z.B. Fuß- und Radweg  
 Bereich ohne Ein- und Ausfahrt

#### 5. Wasserflächen und Flächen für die Wasserwirtschaft, den Hochwasserschutz u. die Regelung des Wasserabflusses

Zweckbestimmung: Graben

#### 6. Planungen, Nutzungsregelungen, Maßnahmen u. Flächen für Maßn. zum Schutz, zur Pflege u. zur Entwicklung von Natur und Landschaft

Umgrenzung von Flächen m. Bindungen für Bepflanzungen u. für die Erhaltung v. Bäumen, Sträuchern u. sonstigen Bepflanzungen

#### 7. Sonstige Planzeichen

Grenze des räumlichen Geltungsbereichs des Bebauungsplans

### Textliche Festsetzungen

#### § 1 Höhe des fertigen Erdgeschossfußbodens

Die Höhe des fertigen Erdgeschossfußbodens der Gebäude darf, gemessen von der Oberkante Mitte fertiger Erschließungsstraße bis Oberkante fertiger Erdgeschossfußboden, in Bezug auf die jeweils erschließende Straße in der Mitte der Gebäude 0,40 m nicht überschreiten.

#### § 2 Traufhöhe

Die Traufhöhe der einzelnen Gebäude (Schnittpunkt von Oberkante Dacheindeckung mit der Außenkante des aufgehenden Mauerwerkes), gemessen von der Oberkante fertiger Erdgeschossfußboden, hat zwischen 2,75m und 4,00 m zu betragen. Diese Vorschrift gilt nicht für untergeordnete Bauteile, für Traufgiebel und Erker.

#### § 3 Gebäudehöhe

Im Plangebiet darf die maximale Höhe der Gebäude (Firsthöhe=Oberkante Dacheindeckung), gemessen von der Oberkante fertiger Erdgeschossfußboden, in der Mitte des Gebäudes nicht überschritten werden. Diese beträgt für das allgemeine Wohngebiet 9,50 m.

#### § 4 Bauverbot von Garagen, Carports und Nebenanlagen

Im Bereich zwischen der vorhandenen Grundstücksgrenze zur Straße (=Straßenbegrenzungslinie) und der Baugrenze sind Nebenanlagen gem. § 4 BauNVO sowie Garagen bzw. Carports gem. § 12 BauNVO unzulässig.

Bei Eckgrundstücken sind Garagen, Carports sowie Nebenanlagen zwischen der seitlichen Grundstücksgrenze (=Straßenbegrenzungslinie) und der seitlichen Baugrenze zulässig, wenn

- entlang der anderen seitlichen Grundstücksgrenze aus baurechtlichen Gründen keine Garage / kein Carport / keine Nebenanlage errichtet werden darf bzw. kann,
- die Gebäudehöhe außerhalb der im Bebauungsplan aufgenommenen Baugrenzen max. 3,00 m beträgt,
- die Gebäudehöhe max. 9,00 m beträgt,
- der Abstand der Garage / des Carports / der Nebenanlage zur seitlichen Straßenverkehrsfläche mindestens 1,50 m beträgt und
- die der seitlichen Straßenverkehrsfläche zugewandte Wand der Garage / des Carports / der Nebenanlage dauerhaft mit Rankenpflanzen begrünt wird oder der zwischen der seitlichen Straßenbegrenzungslinie und der Wand der Garage / des Carports / der Nebenanlage eine lebende Hecke gepflanzt wird.

#### § 5 Grundflächenzahl

Die Grundflächenzahl von 0,4 darf gemäß § 19 Abs. 4 BauNVO von Garagen und Stellplätzen mit ihren Zufahrten, Nebenanlagen im Sinne des § 14 BauNVO sowie den baulichen Anlagen unterhalb der Geländeoberfläche, durch die das Baugrundstück lediglich unterbaut wird, nicht überschritten werden.

#### § 6 Wohneinheiten

Gemäß § 9 Abs. 1 Nr. 6 BauGB sind im allgemeinen Wohngebiet maximal zwei Wohnungen pro Einzelhaus zulässig. Bei Doppelhäusern sind maximal zwei Wohnungen je Doppelhaushälfte zulässig.

#### § 7 Behandlung von Oberflächenwasser auf Privatflächen

Im gesamten Geltungsbereich dieses Bebauungsplanes ist das auf den befestigten Flächen anfallende unbelastete Regenwasser durch bauliche oder technische Maßnahmen auf dem Grundstück zu versickern. Die Errichtung von zulässigen Sammelvorrichtungen für Nutzwasser, z.B. Speicher bzw. die Entnahme von Brauchwasser bleibt hiervon unberührt. Eine zeitversetzte Versickerung ist zulässig. Die Vorschrift des § 8 NWG zur Versickerung der Erlaubnis oder der Bewilligung einer wasserrechtlichen Benutzung bleibt unberührt.

#### § 8 Zufahrten

Die Zufahrten der Grundstücke sind auf eine maximale Breite von 5,00 m beschränkt. Bei Doppelhäusern sind Zufahrten mit einer Breite von 3,50 m pro Haushälfte zulässig.

#### § 9 Einfügen in bestehende Rechtsverhältnisse

Im Plangebiet treten die Festsetzungen des Bebauungsplanes Nr. 17 "An der Birkenstraße", Rechtskraft vom 15.01.1979, und des Bebauungsplanes Nr. 141 "Zum Moorhof", Rechtskraft vom 31.05.2001, außer Kraft.

#### § 10 Die gemäß § 4 Abs. 3 Nr. 1, 2, 3 und 5 BauNVO ausnahmsweise zulässigen Nutzungen werden im Geltungsbereich dieses Bebauungsplanes ausgeschlossen.

### Kartengrundlage:

Liegenschaftskarte Maßstab 1:1000  
Quelle: Auszug aus den Geobasisdaten der Niedersächsischen Vermessungs- und Katasterverwaltung, 2020, I.G.L.N., Regionaldirektion Osnabrück-Meppen

Landkreis: Emsland  
Gemeinde: Geeste  
Gemarkung: Groß Hesepe

Flur: 4  
Maßstab 1:1000

Die Planunterlagen entsprechen dem Inhalt des Liegenschaftskatasters und weist die städtebaulich bedeutsamen baulichen Anlagen sowie Straße, Wege und Plätze vollständig nach (Stand vom Oktober 2020). Sie ist hinsichtlich der Darstellung der Grenzen und der baulichen Anlagen geometrisch einwandfrei. Die Übertragbarkeit der neu zu bildenden Grenzen in die Örtlichkeiten ist einwandfrei möglich.


Lingen (Ems), den 22. März 2022

ObVerm.-Ing. Ilguth und Ilguth-Karanfil

Geschäftsbuch Nr. 20/12  
(Bitte bei Rückfragen angeben)

gez. Ilguth

Siegel

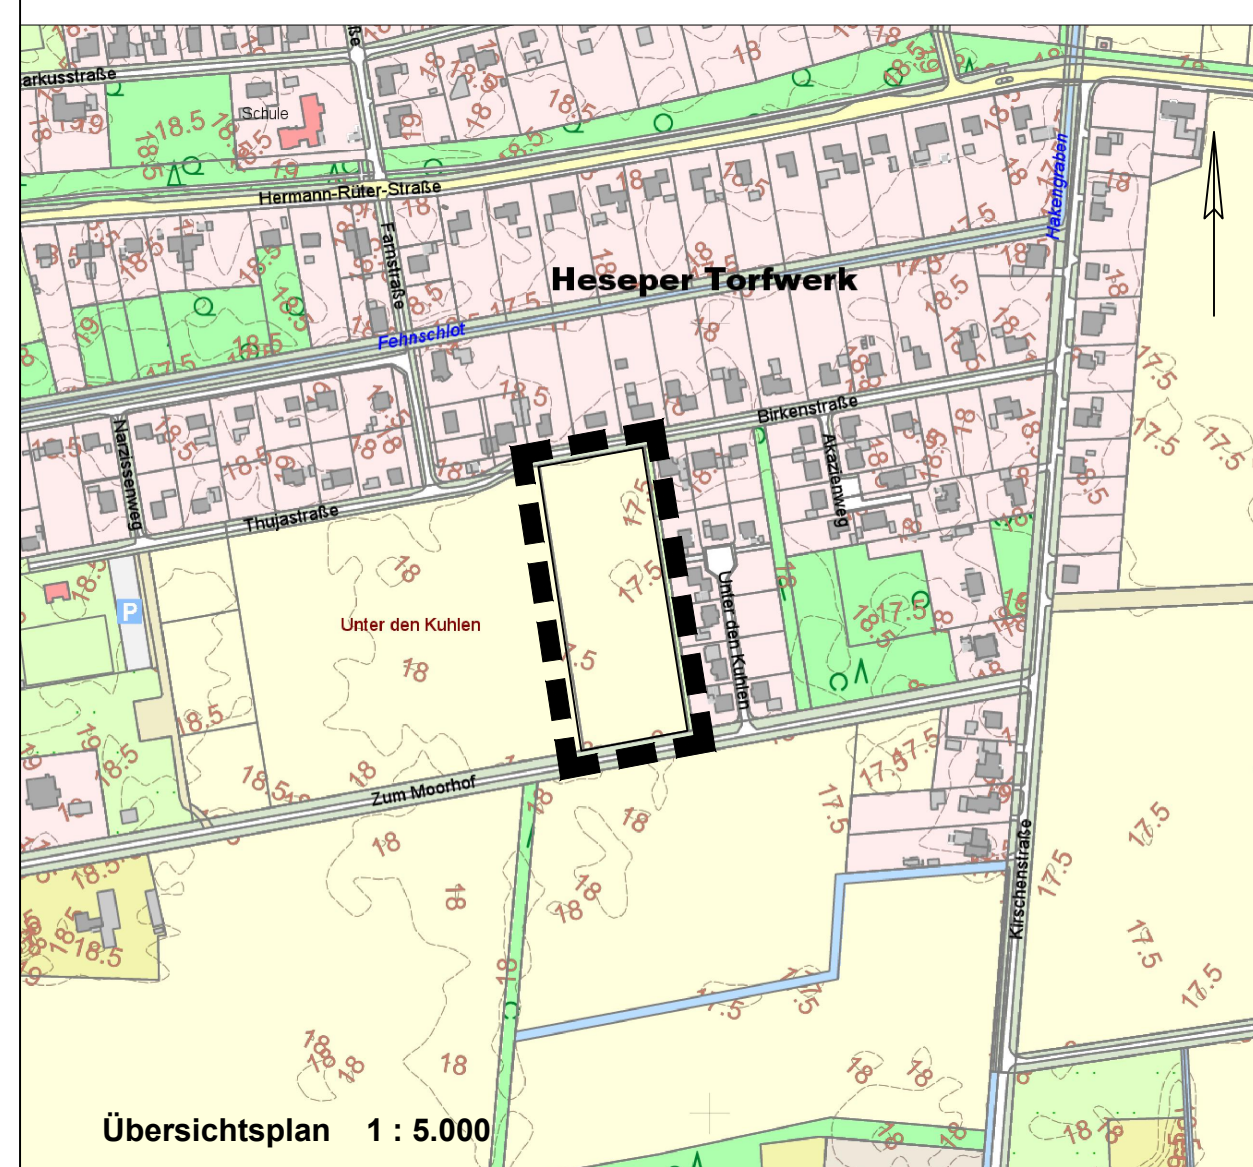

### Hinweise

a) Für diesen Bebauungsplan gilt die Verordnung über die bauliche Nutzung der Grundstücke (BauNVO) in der Fassung der Neubekanntmachung vom 21. November 2017 (BGBl. I S. 3786). Die der Planung zu Grunde liegenden Gesetze und Vorschriften sowie die in der Planurkunde in Bezug genommene DIN-Vorschriften und sonstigen Vorschriften in der jeweils aktuellen Fassung können bei der Gemeinde Geeste, Zimmer C 3, eingesehen werden.

b) Sollten bei den geplanten Bau- und Erdarbeiten ur- und frühgeschichtliche Bodenfunde gemacht werden, sind diese unverzüglich einer Denkmalschutzbehörde, der Gemeinde oder einem Beauftragten für die archäologische Denkmalpflege anzuzeigen (§ 14 Abs. 1 NDSchG). Die Untere Denkmalschutzbehörde beim Landkreis Emsland ist telefonisch erreichbar unter (05931) 44-4039 oder (05931) 44-6605. Bodenfunde und Fundstellen sind bis zum Ablauf von 4 Werktagen nach der Anzeige unverändert zu lassen bzw. für ihren Schutz ist Sorge zu tragen, wenn nicht die Denkmalschutzbehörde vorher die Fortsetzung der Arbeiten gestattet (§ 14 Abs. 2 NDSchG).

c) Sollten bei den geplanten Bau- und Erdarbeiten Kampfmittel (Granaten, Panzerfäuste, Minen etc.) gefunden werden, sind diese umgehend der zuständigen Polizeidienststelle, dem Ordnungsamt oder dem Kampfmittelbeseitigungsdezernat der Zentralen Polizeidirektion Hannover mitzuteilen.

d) Die im Geltungsbereich dieses Bebauungsplanes liegenden Flächen sind wegen der ordnungsgemäßen Bewirtschaftung der anliegenden landwirtschaftlichen genutzten Flächen mit den daraus resultierenden, zeitweise auftretenden Geruchsbelastungen vorbelastet.

e) Bei evtl. Tiefbauarbeiten ist auf evtl. vorhandene Versorgungsleitungen Rücksicht zu nehmen, damit Schäden und Unfälle vermieden werden. Schachtarbeiten in der Nähe von Versorgungseinrichtungen sind von Hand auszuführen.

f) Neu errichtete Gebäude, die über Anschlüsse für Endnutzer von Telekommunikationsdienstleistungen verfügen sollen, sind gebäudeintern bis zu den Netzabschlusspunkten mit hochgeschwindigkeitsfähigen passiven Netzinfrastrukturen (Leerrohre, § 3 Abs. 17b TKG) sowie einem Zugangspunkt zu diesen passiven gebäudeinternen Netzkomponenten auszustatten.

g) Es wird darauf hingewiesen, dass geeignete und ausreichende Trassen von mind. 2,00 m Breite für die Versorgungsleitungen des Trink- und Abwasserverbandes "Bourtanger Moor" zur Verfügung stehen müssen. Diese Trassen sind von Bepflanzungen, Regenwassermulden, Rigolensystemen und von Versickerungsschächten freizuhalten, um eine ausreichende Rohrdeckung und Betriebssicherheit zu gewährleisten.

### Gestalterische Festsetzungen

#### § 1 Dachausbildung

Im Geltungsbereich dieses Bebauungsplanes sind die Hauptbaukörper mit geeigneten Dachflächen zu errichten. Der Krüppelwalm darf  $\frac{1}{4}$  der Giebelhöhe nicht überschreiten. Für Nebenanlagen gemäß § 14 BauNVO und für Garagen gemäß § 12 BauNVO sind auch Flachdächer zulässig.

#### § 2 Dachneigung

Die Dachneigung (DN) der Hauptbaukörper beträgt 20 bis 45°. Die Dachneigung bei Mansarddachbauweise beträgt max. 70° für die Mansarde.

#### § 3 Dachgauben und Dacheinschnitte

Dachgauben und Dacheinschnitte dürfen insgesamt eine Länge von  $\frac{1}{2}$  der Traufhöhe der entsprechenden Gebäudeseite nicht überschreiten. Der Abstand zur seitlichen Gebäudeabschlusswand (Organg) muss mindestens 1,50 m betragen.

#### § 4 Einfriedungen

Im gesamten Geltungsbereich dieses Bebauungsplanes sind straßenseitig Einfriedungen bis zu einer Höhe von 1,00 m zulässig. Als Bezugspunkt für die Bemessung der Höhe zu den öffentlichen Verkehrsflächen ist die Oberkante der jeweils angrenzenden Straße lotgerecht zur Anlage maßgeblich.

#### § 5 Bauweise

Im gesamten Geltungsbereich dieses Bebauungsplanes sind Häuser in Holzbauweise ausgeschlossen. Für Dacheindeckungen sind nur Materialien in Anlehnung an folgende RAL-Farben zulässig RAL 3000 - feuerrot, RAL 3001 - signalrot, RAL 3002 - karmintrot, RAL 3003 - rubinrot, RAL 3005 - weinrot, RAL 3011 - braunrot, RAL 7015 - schiefergrau, RAL 7016 - anthrazitgrau, RAL 7021 - schwarzgrau, RAL 7022 - umbragrau, RAL 7024 - graphitgrau, RAL 7026 - granitgrau, RAL 8012 - rotbraun, RAL 8015 - kastanienbraun, RAL 8022 - schwarzbraun, RAL 9004 - signalgrün.

#### § 6 Vorgärten

Der nicht überbaubare Grundstücksstreifen zwischen Straßenbegrenzungslinie und straßenseitiger Baugrenze verlängert bis zu den seitlichen Grundstücksgrenzen wird als Vorgarten festgesetzt. Vorgärten sind, außer für notwendige Zufahrten bzw. Zuwegungen, gärtnerisch anzulegen und dauernd zu unterhalten. Die Anlage von Stein-, Schotter- oder Kiesbeeten und/oder Folienabdeckungen ist im Vorgartenbereich nicht zulässig.

Im übrigen Bereich sind sie nur zulässig, soweit ihre Fläche zusammen mit allen baulichen Anlagen die zulässige Grundfläche von 40% des jeweiligen Baugrundstückes (entspricht der GRZ von 0,4) nicht überschreitet.

### Präambel

Aufgrund der § 1 Abs. 3, § 10 und 13b des Baugesetzbuches (BauGB), des § 58 des Niedersächsischen Kommunalverfassungsgesetzes (NKomVG) und des § 84 der Nieders. Bauordnung (NBauO) hat der Rat der Gemeinde Geeste diesen Bebauungsplan Nr. 138 "Südlich der Birkenstraße", OT. Groß Hesepe, bestehend aus der Planzeichnung und den nebenstehenden textlichen Festsetzungen sowie den örtlichen Bauvorschriften über die Gestaltung, als Satzung beschlossen.

Geeste, den 25.02.2022

L.S.

gez. Höhe  
Der Bürgermeister

### Verfahrensvermerke

Der Verwaltungsausschuss der Gemeinde Geeste hat in seiner Sitzung am 15.09.2020 die Aufstellung des Bebauungsplanes nebst Begründung sowie den örtlichen Bauvorschriften über die Gestaltung beschlossen. Der Aufstellungsbeschluss ist gemäß § 2 Abs. 1 BauGB am 16.09.2020 ortsüblich bekannt gemacht worden.

Geeste, den 25.02.2022

L.S.

gez. Höhe  
Der Bürgermeister

Dieser Bebauungsplan wurde ausgearbeitet von der:

Gemeinde Geeste  
Fachbereich Planen und Bauen  
Am Rathaus 3  
49744 Geeste

Geeste, den 25.02.2022

L.S.

gez. Höhe  
Der Bürgermeister

Der Verwaltungsausschuss der Gemeinde Geeste hat in seiner Sitzung am 20.04.2021 dem Entwurf dieses Bebauungsplanes nebst Begründung sowie den örtlichen Bauvorschriften über die Gestaltung zugestimmt und die öffentliche Auslegung gem. § 3 Abs. 2 BauGB beschlossen.

Ort und Dauer der öffentlichen Auslegung wurden am 23.04.2021 ortsüblich bekannt gemacht.

Der Entwurf dieses Bebauungsplanes nebst Begründung sowie den örtlichen Bauvorschriften über die Gestaltung haben vom 12.10.2021 bis 12.11.2021 gem. § 3 Abs. 2 BauGB öffentlich ausliegen.

Geeste, den 25.02.2022

L.S.

gez. Höhe  
Der Bürgermeister

Der Rat der Gemeinde Geeste hat nach Prüfung der Bedenken und Anregungen gemäß §§ 3 und 4 BauGB diesen Bebauungsplan nebst Begründung sowie den örtlichen Bauvorschriften über die Gestaltung in seiner Sitzung am 24.02.2022 beschlossen.

Geeste, den 25.02.2022

L.S.

gez. Höhe  
Der Bürgermeister

Der Satzungsbeschluss zu diesem Bebauungsplan ist gemäß § 10 Abs. 3 BauGB am 31.03.2022 im Amtsblatt Nr. 16 für den Landkreis Emsland bekannt gemacht worden. Dieser Bebauungsplan ist damit am 31.03.2022 wirksam geworden.

Geeste, den 13.04.2022


L.S.

gez. Höhe  
Der Bürgermeister

Innerhalb eines Jahres nach Inkrafttreten dieses Bebauungsplanes ist eine Verletzung der in § 215 Abs.1 Nr. 1 bis 3 BauGB genannten Vorschriften beim Zustandekommen dieses Bebauungsplanes nicht geltend gemacht worden.

Geeste, den \_\_\_\_\_

Der Bürgermeister

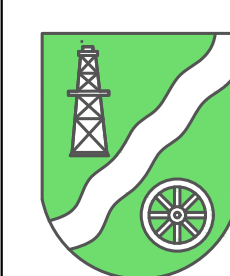

**GEMEINDE GEESTE**

**- Ausfertigung -**

**Bebauungsplan Nr. 138  
"Südlich der Birkenstraße"  
OT. Groß Hesepe**

mit örtlichen Bauvorschriften über die Gestaltung  
im beschleunigten Verfahren nach § 13b BauGB

Maßstab: 1 : 1.000  
1 : 5.000

Aufgestellt:

Gez.: Mo

Gemeinde Geeste  
Fachbereich Planen und Bauen  
Am Rathaus 3  
49744 Geeste