



ORIENTIERUNGSPLAN M.1:25 000

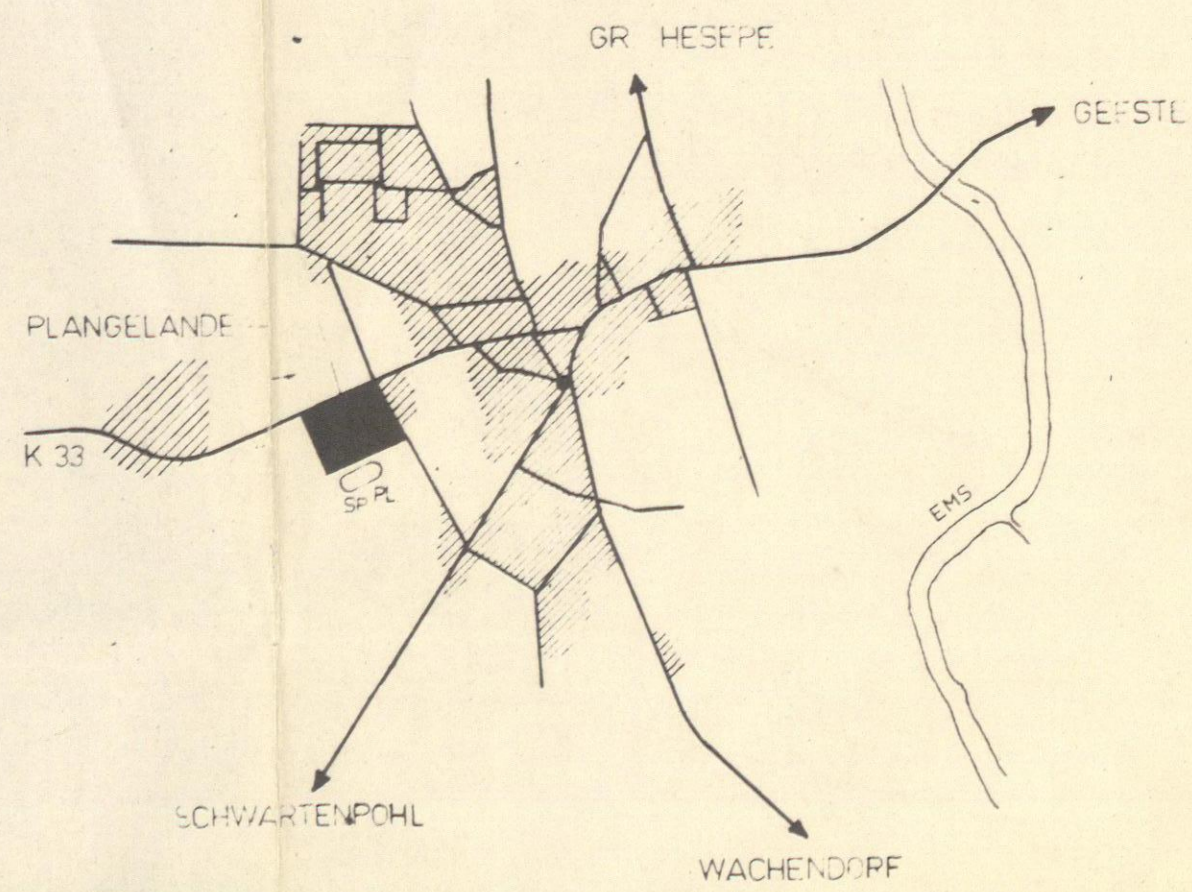

BEBAUUNGSPLAN DALUM NR. 2

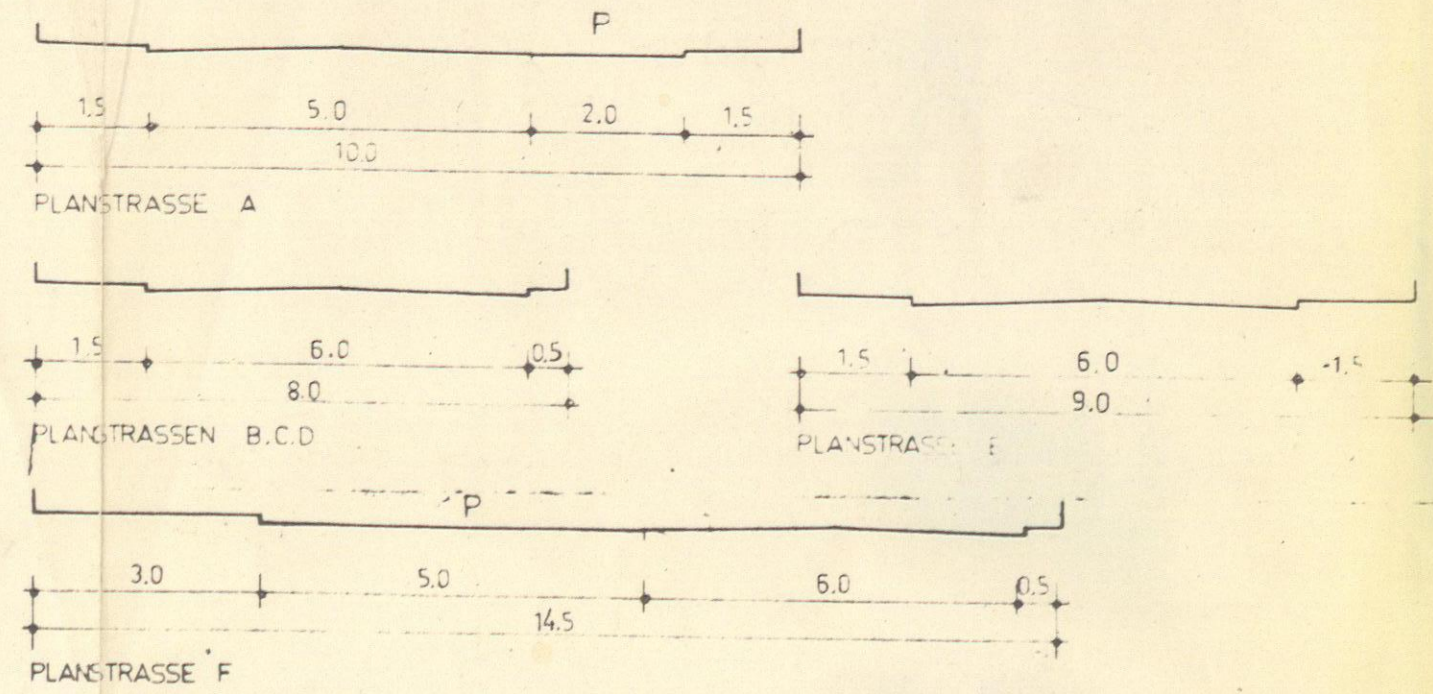

DER RAT DER GEMEINDE DALUM  
HAT IN SEINER SITZUNG AM 23. März 1965  
GEMÄSS § 2 ABS 1 DES BUNDESBAUGESETZES VOM 23.6.1960 (BGBl. I S. 341) DIE AUFSTELLUNG  
DIESES PLANES BESCHLOSSEN

HANNOVER, DEN 14. Juli 1967  
BÜRGERMEISTER: *Stephan*  
GEMEINDE DALUM (Kreis Meppen)  
GEMEINDELEITER: *Mickman*

AUFGESTELLT HANNOVER, DEN 10.9.1965 NIEDERSÄCHSISCHE HEIMSTÄTTE

DIESER PLAN HAT GEMÄSS § 2 ABS 1 DES BUNDESBAUGESETZES IN DER ZEIT VON  
BIS 29. Mai 1967 ÖFFENTLICH AUSGELEGEN

HANNOVER, DEN 14. Juli 1967  
GEMEINDE DALUM (Kreis Meppen)  
GEMEINDELEITER: *Mickman*

DIESER PLAN IST GEMÄSS § 10 BUNDESBAUGESETZ AM 14. Juli 1967 DURCH DEN RAT DER  
GEMEINDE DALUM ALS SATZUNG BESCHLOSSEN WORDEN



HANNOVER, DEN 14. Juli 1967  
BÜRGERMEISTER: *Stephan*  
GEMEINDE DALUM (Kreis Meppen)  
GEMEINDELEITER: *Mickman*

DIESER MIT VERFÜGUNG VOM 8. AUGUST 1967 GENEHMIGTE BEBAUUNGSPLAN HAT GEMÄSS § 12  
DES BUNDESBAUGESETZES VOM 23.6.1960 (BGBl. I S. 341) IN DER ZEIT VON 27. Aug. 1967  
BIS 12. Sept. 1967 ÖFFENTLICH AUSGELEGEN

HANNOVER, DEN 13. Sept. 1967  
BÜRGERMEISTER: *Stephan*  
GEMEINDE DALUM (Kreis Meppen)  
GEMEINDELEITER: *Mickman*

IN KRAFT GETRETEN GEMÄSS § 12 BUNDESBAUGESETZ AUF GRUND DER BEKANNTMACHUNG  
VOM

HANNOVER, DEN 13. Sept. 1967  
GEMEINDE DALUM (Kreis Meppen)  
GEMEINDELEITER: *Mickman*

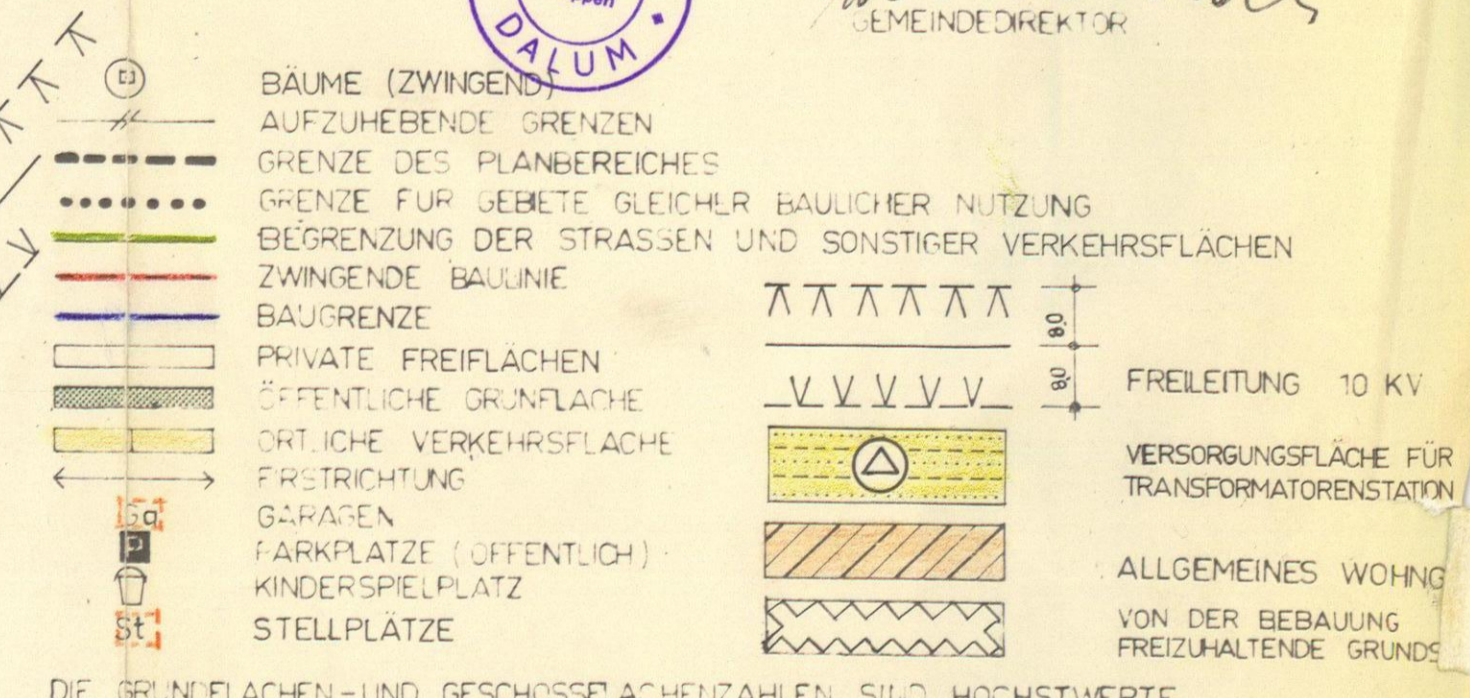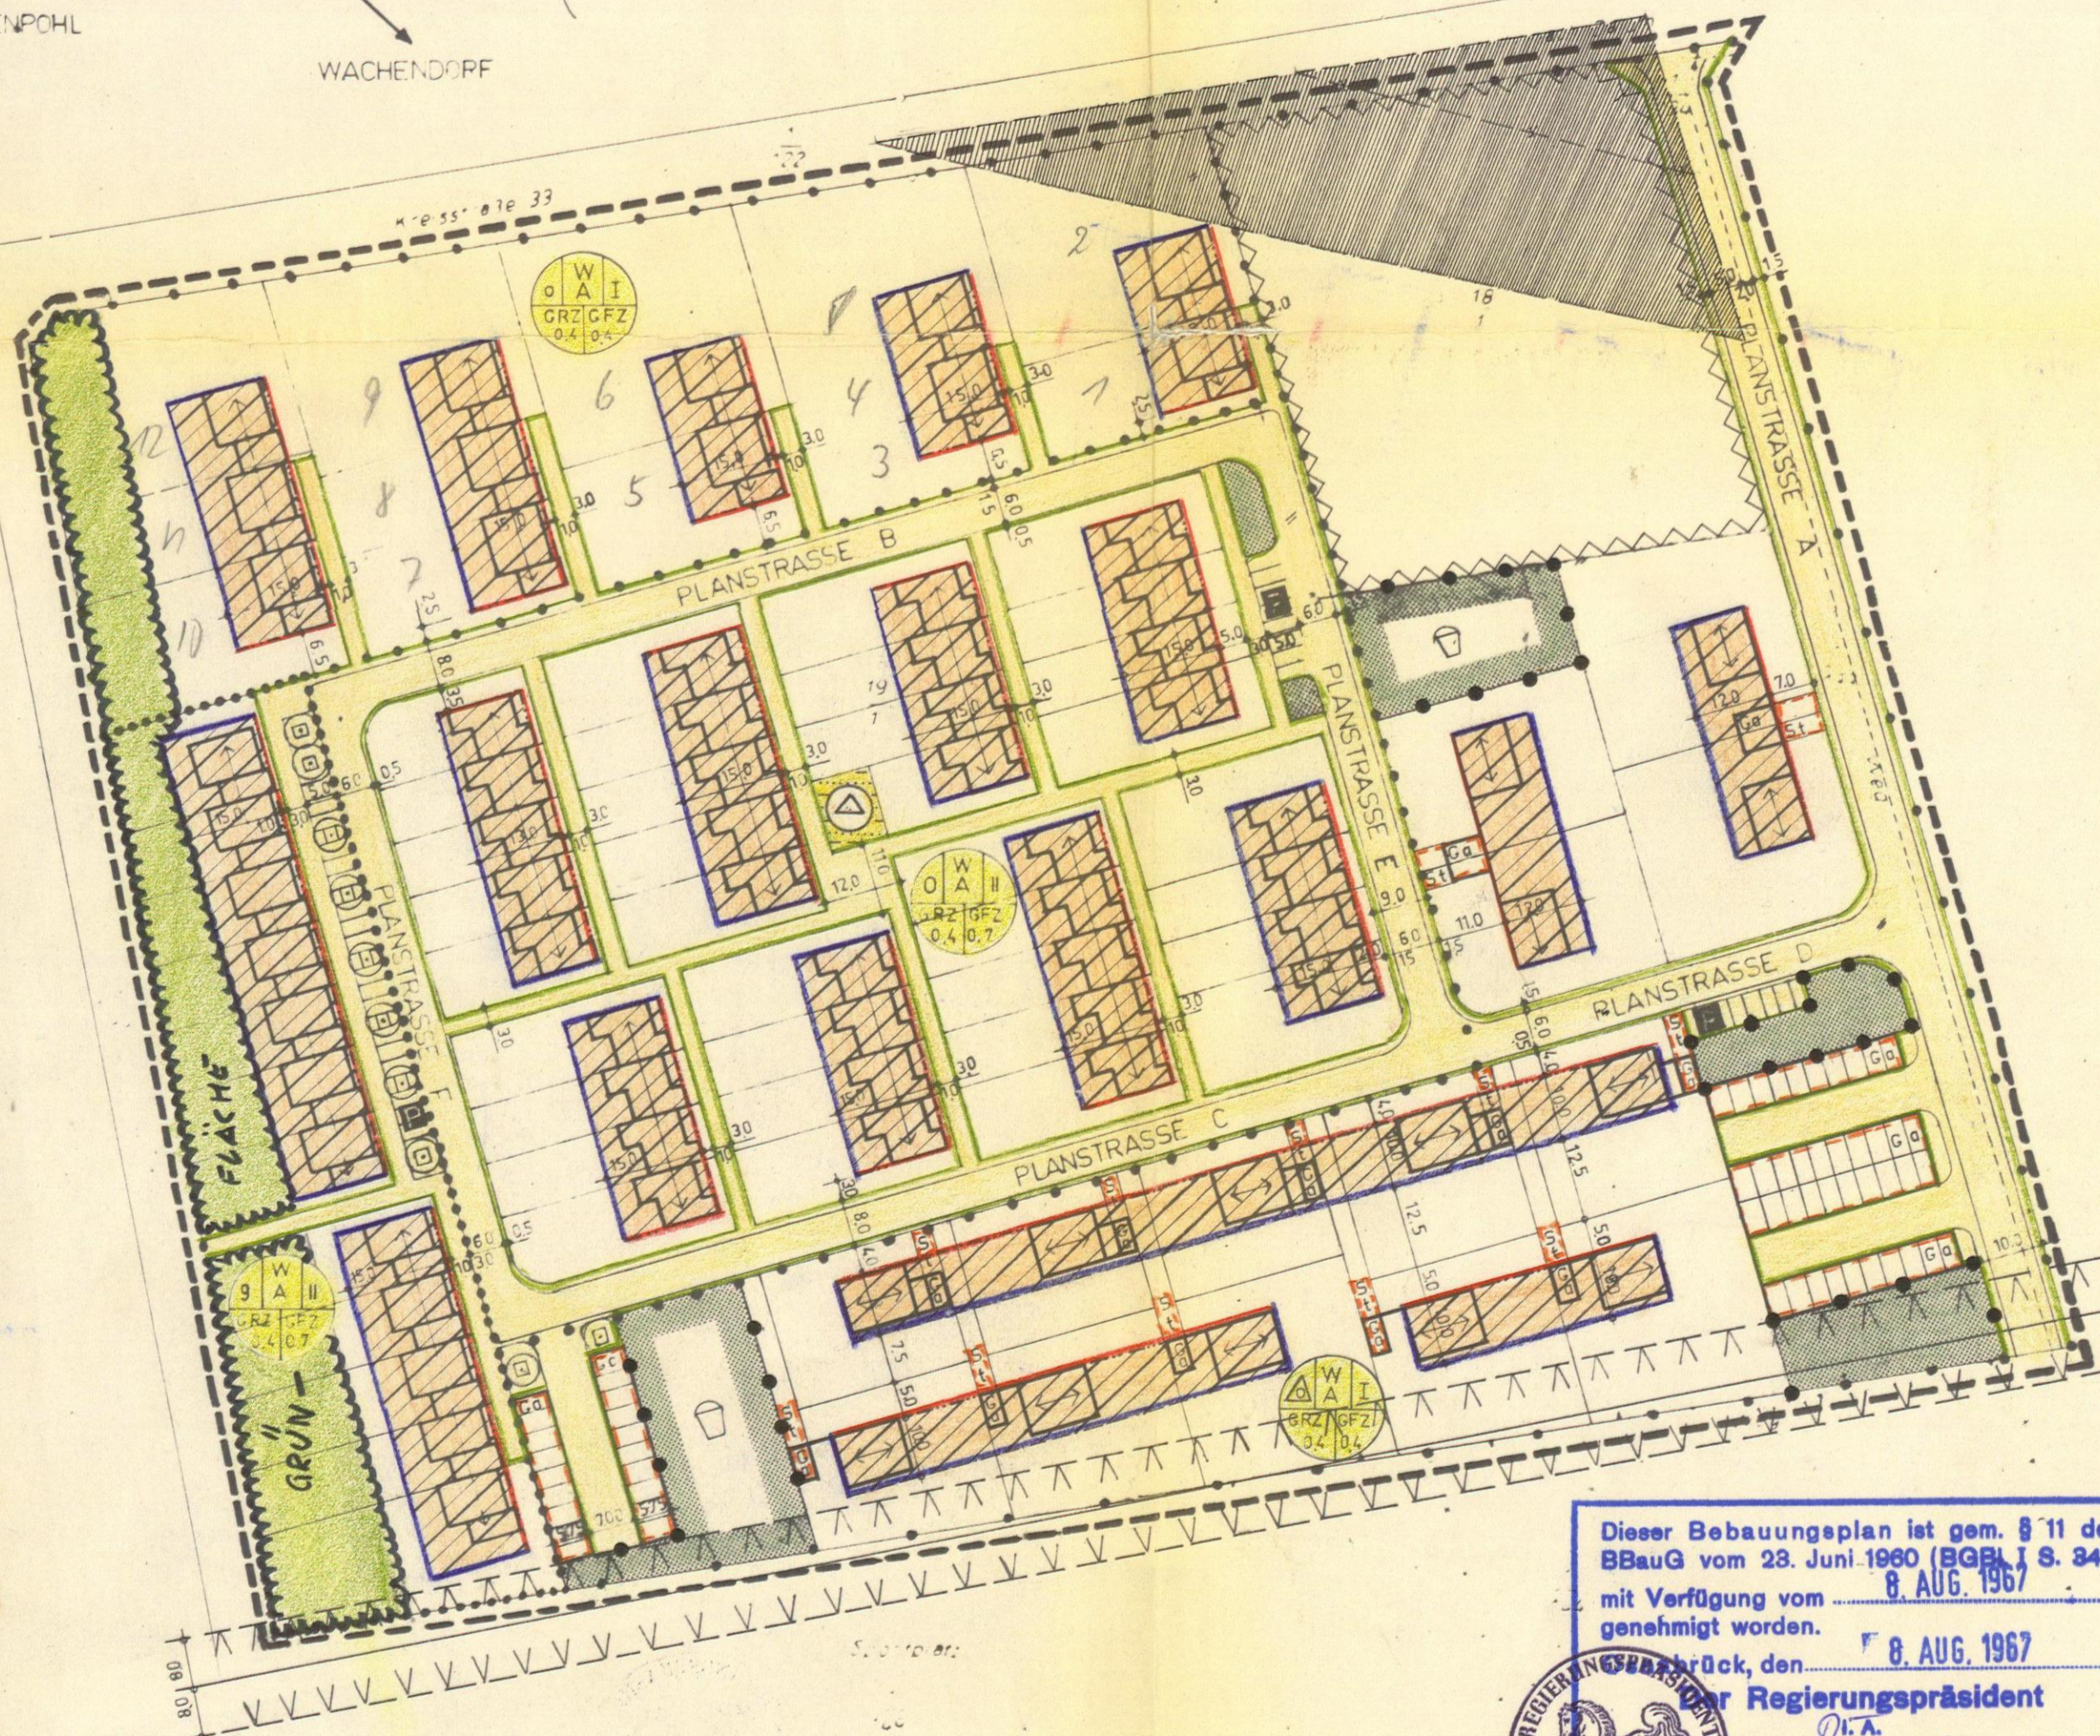

Dieser Bebauungsplan ist gem. § 11 des  
BBauG vom 28. Juni 1960 (BGBl. I S. 341)  
mit Verfügung vom 8. AUG. 1967  
genehmigt worden.  
Regierungspräsident  



14 1-GESCHOSSIGE EINZELHÄUSER  
12 1-GESCHOSSIGE REIHENHÄUSER  
47 2-GESCHOSSIGE REIHENHÄUSER  
73 WE

|   |        |                |                                |
|---|--------|----------------|--------------------------------|
| NIEDERSÄCHSISCHE HEIMSTÄTTE G. M. B. H.<br>PLANUNGSABTEILUNG HANNOVER |        |                |                                |
| MASSSTAB  | 1:1000 | OBJEKT         | DALUM-MEPPEN                   |
| BEFRAGT   | 33.13  | PLAN NR.       | LG 5517/4                      |
| GEPRÜFT   |        | DATUM          | 10.9.1965                      |
| GEPRÜFT   |        | GEPRÜFT        | 6.4.66 21.4.66 23.9.66 22.1.66 |
| UNTERSCHRIEBEN  |        | UNTERSCHRIEBEN |                                |