


GEMEINDE GEESTE LANDKREIS EMSLAND

1. VEREINFACHTE ÄNDERUNG NACH § 13 BBauG DES BEBAUUNGSPLANES

NR. 4 „IM ORTSMITTELPUNKT“

M = 1:1000

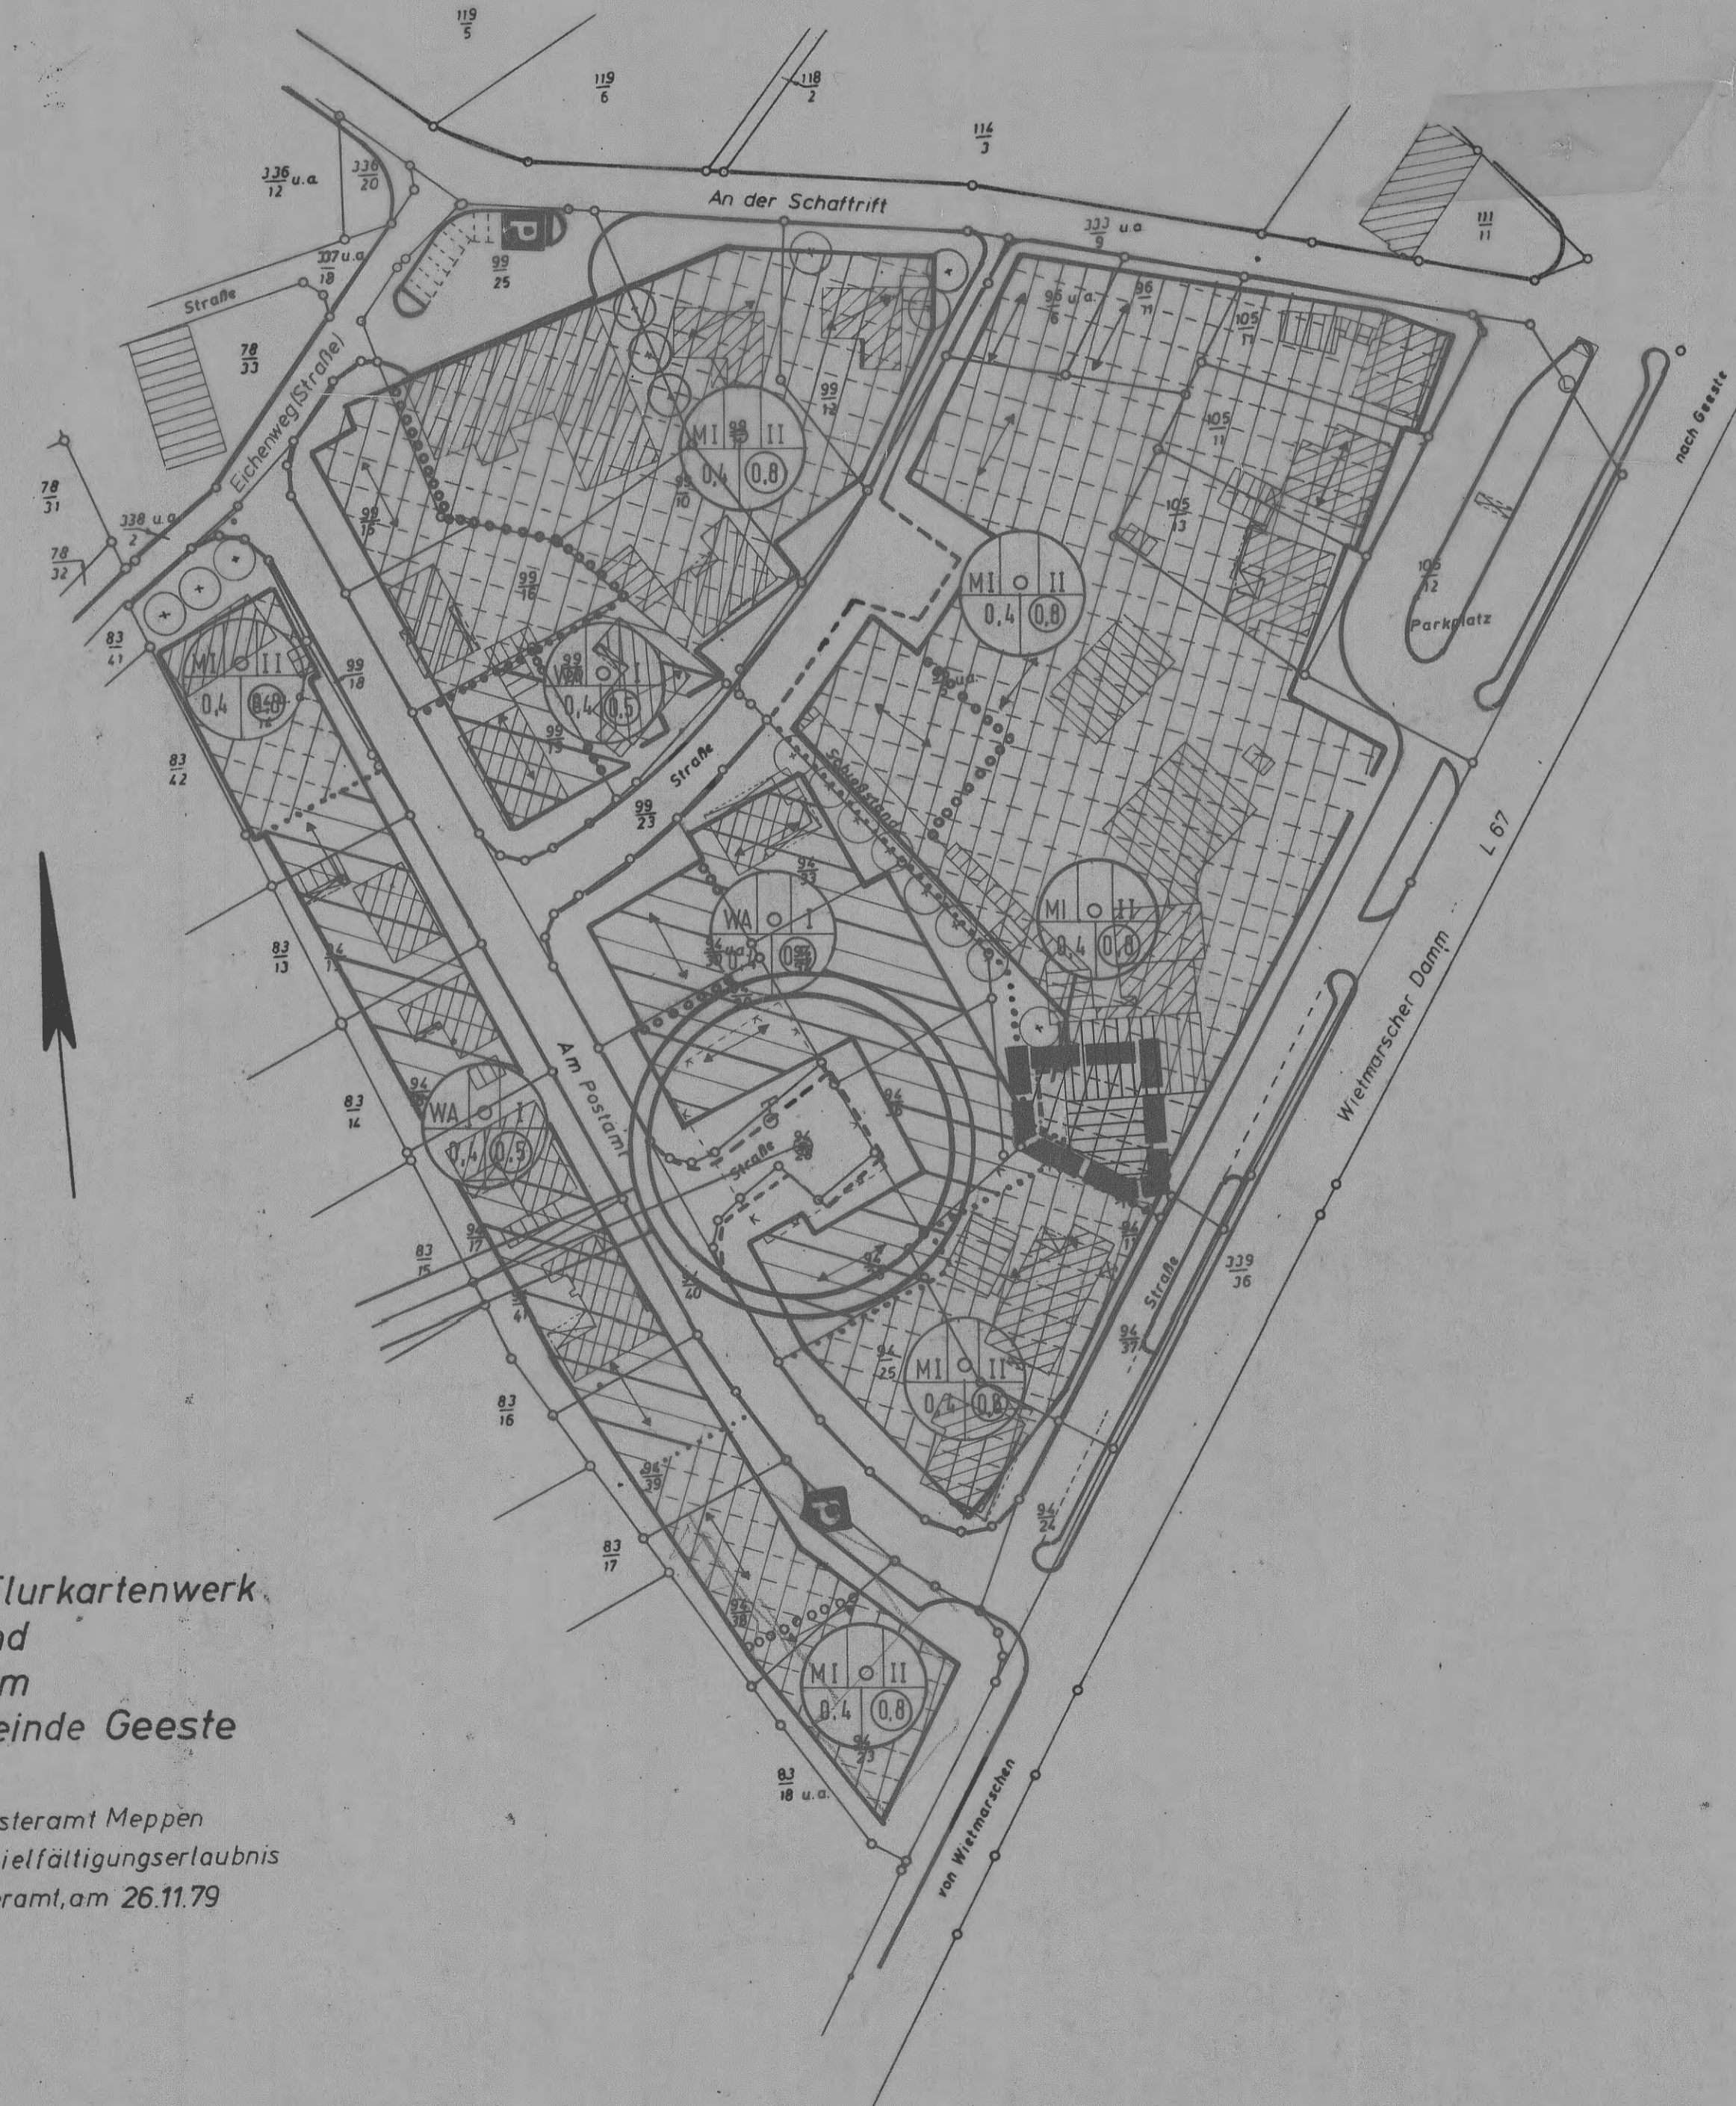

Auszug aus dem Flurkartenwerk
 Landkreis Emsland
 Gemarkung Dalum
 Flur 6 Gemeinde Geeste
 Maßstab 1:1000

Herausgegeben vom Katasteramt Meppen
 Stand vom 24.10.79. Vervielfältigungserlaubnis
 erteilt durch das Katasteramt, am 26.11.79
 ANr 10052/79

FESTSETZUNG DURCH PLANZEICHEN

- — — — — GRENZE DES ÄNDERUNGSBEREICHES
- - - - - BAUGRENZE
- ⊞ MISCHEGEBIET
- OFFENE BAUWEISE
- II ZAHL DER VOLLGESCHOSSE ALS HÖCHSTGRENZE
- 0,4 GRUNDFLÄCHENZAHL (GRZ)
- ⊙ 0,8 GESCHOSSFLÄCHENZAHL (GFZ)

GEMÄSS § 2 (1) BBauG IN DER ZUR ZEIT GÜLTIGEN FASSUNG HAT DER RAT DER GEMEINDE GEESTE IN SEINER SITZUNG AM 21.04.1980... DIE ÄNDERUNG DES MIT VERFÜGUNG VOM 12.7.1971 DURCH DEN HERRN REGIERUNGSPRÄSIDENTEN GENEHMIGTEN BEBAUUNGSPLANES NR. 4 „IM ORTSMITTELPUNKT“ IN VERBINDUNG MIT § 13 BBauG BESCHLOSSEN.

GEESTE, DEN 19.06. 1980...

... BEZ. OVER ... BEZ. BRINKMANN ...
 BÜRGERMEISTER ... GEMEINDEDIREKTOR

DIE VEREINFACHTE ÄNDERUNG DES AM 12.7.1971 GENEHMIGTEN BEBAUUNGSPLANES NR. 4 „IM ORTSMITTELPUNKT“ WIRD GEMÄSS § 9 UND 13 BBauG IN VERBINDUNG MIT DEN §§ 6 UND 40 NBO IN DER ZUR ZEIT GÜLTIGEN FASSUNG IN DER SITZUNG AM 21.04.1980... ALS SATZUNG BESCHLOSSEN.

GEESTE, DEN 19.06. 1980...

... BEZ. OVER ... BEZ. BRINKMANN ...
 BÜRGERMEISTER ... GEMEINDEDIREKTOR

BEKANNTGEMACHT UND DAMIT IN KRAFT GETRETEN GEMÄSS § 12 BBauG IM AMTSBLATT FÜR DEN LANDKREIS EMSLAND NR. 21. VOM 15.02. 1980...

GEESTE, DEN 18.07. 1980

... BEZ. OVER ... BEZ. BRINKMANN ...
 BÜRGERMEISTER ... GEMEINDEDIREKTOR

BEARBEITET:

GEMEINDE GEESTE - BAUAMT -
 GEESTE, DEN 19.06. 1980...
 ... BEZ. ABELN ...
 BAU - ING